


PLANTA 
DE VAL-DE-ZEBRO
 Com todas as obras recentes, e Projecto d'outras principaes
 Construida e Apresentada
 AO Ex.^{mo} Snr. JOAQUIM JOSÉ FALCÃO
 Conselheiro d'Estado Extraordinario, Ministro e Secretario d'
 Estado dos Negocios da Marinha e Ultramar, etc.
 Pelo Prim.^o Ten.^o d' Armada Francisco Maria Pereira da Silva.
 1843.

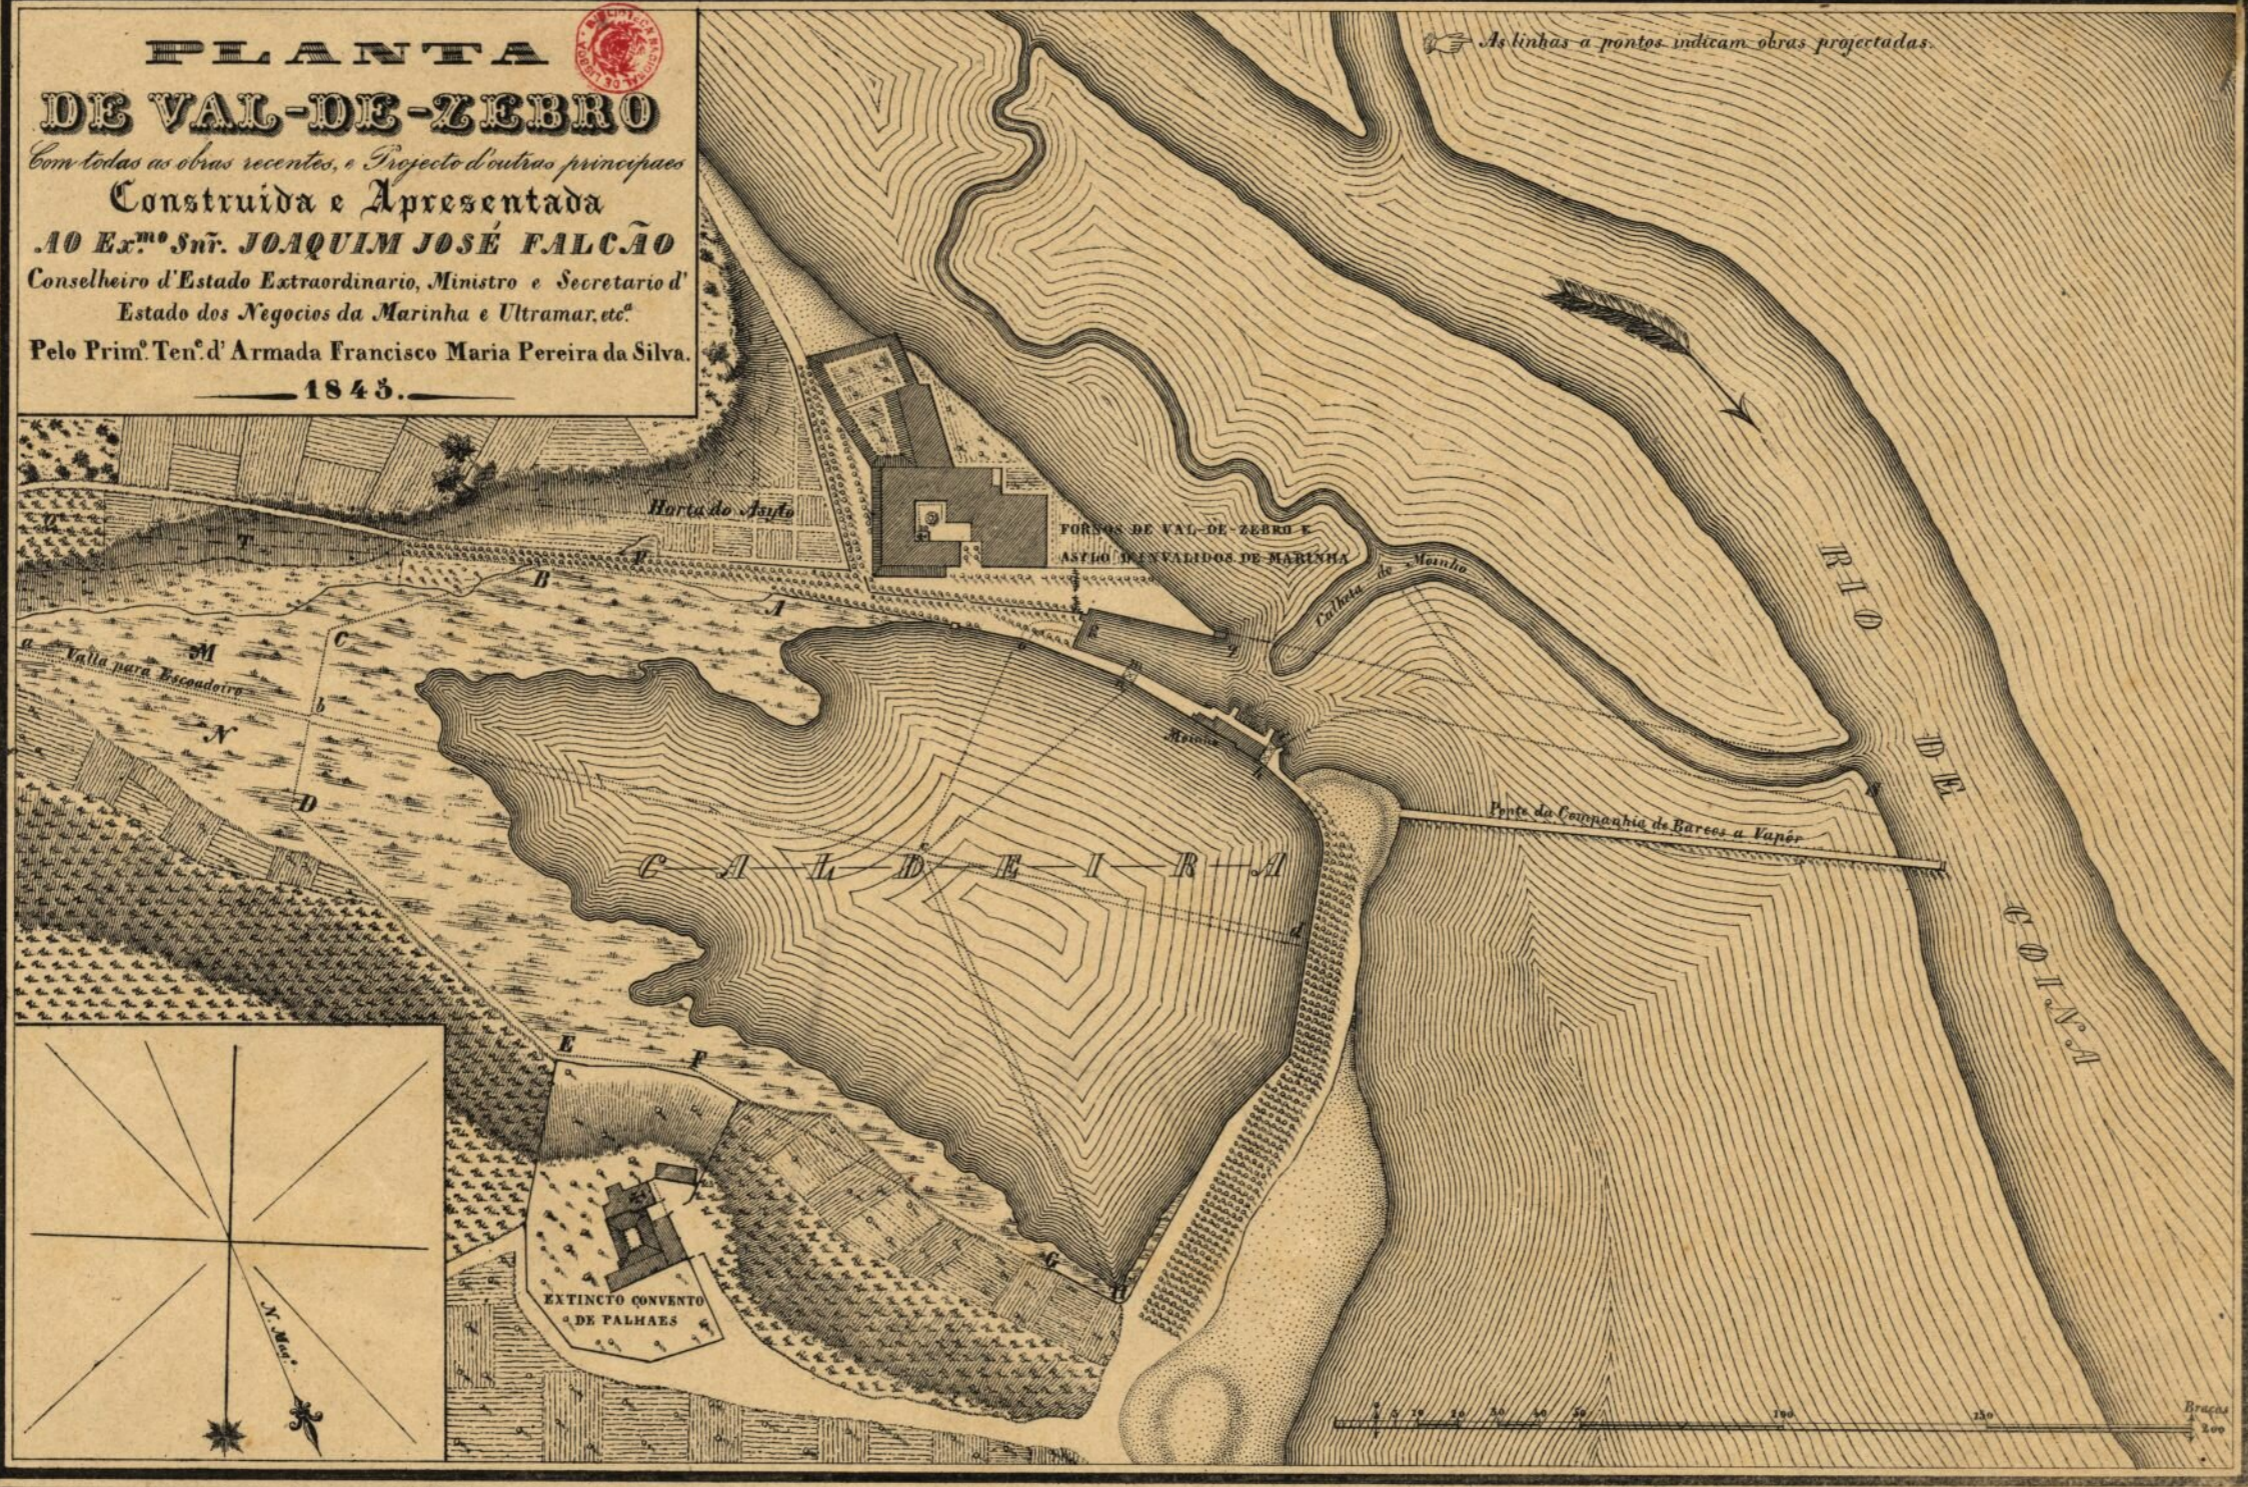

Lith. de A. C. Lemos, R. de Quinella

55 2 1843

11-254