

Planta da mina de cobre da Serra de S. Domingos no concelho de Horta

Figura 1.



Escala 1/5000

Planta do estabelecimento mineiro de S. Domingos

Figura 3.



Cabeço das Bicadas

Caminho de ferro


Legenda

- 1. Casa d'habitacões do proprietario da mina e escriptorios.
- 2. Casas d'habitacões dos empregados.
- 3. Quartel militar.
- 4. Quartel do corpo de policia.
- 5. Hospital e pharmacia.
- 6. E. Igreja provisoria.
- 7. Cemiterio.
- 8. Casa da balança.
- 9. Officinas.
- 10. Fundicão.
- 11. Casa das machinas d'esgote, extracção e compressão d'ar.
- 12. Armazem de ferro.
- 13. Mercado.
- 14. Serracão a vapor.
- 15. Cavalarias e officina de correção.
- 16. Tanques de cementação, depósitos de cimentos, etc.
- 17. Casa d'habitacões do representante da companhia Iza Cabina.
- 18. Armazem de viveres.

Mina de S. Domingos Rodas romanas de esgoto


Figura 2 bis

Escala 1/24

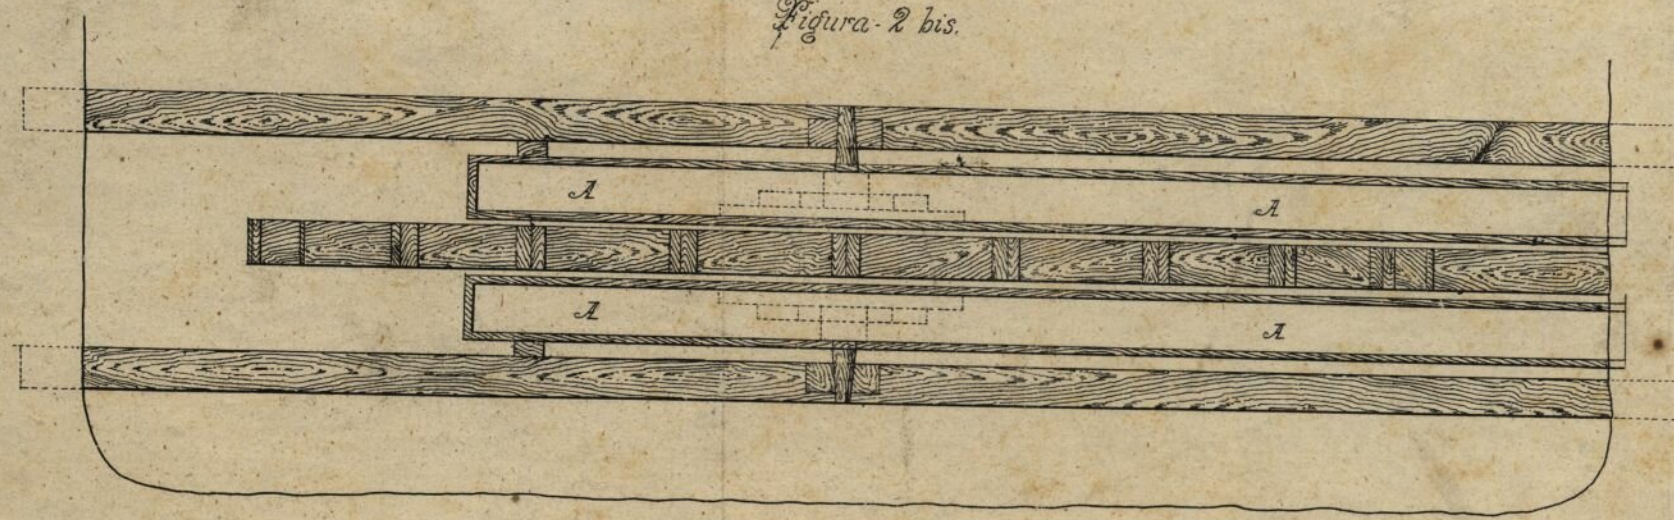

Projeção horizontal

- A. Encasamentos de madeira para recepção da agua esgotada.
- B. Baldes de madeira para elevação da agua.

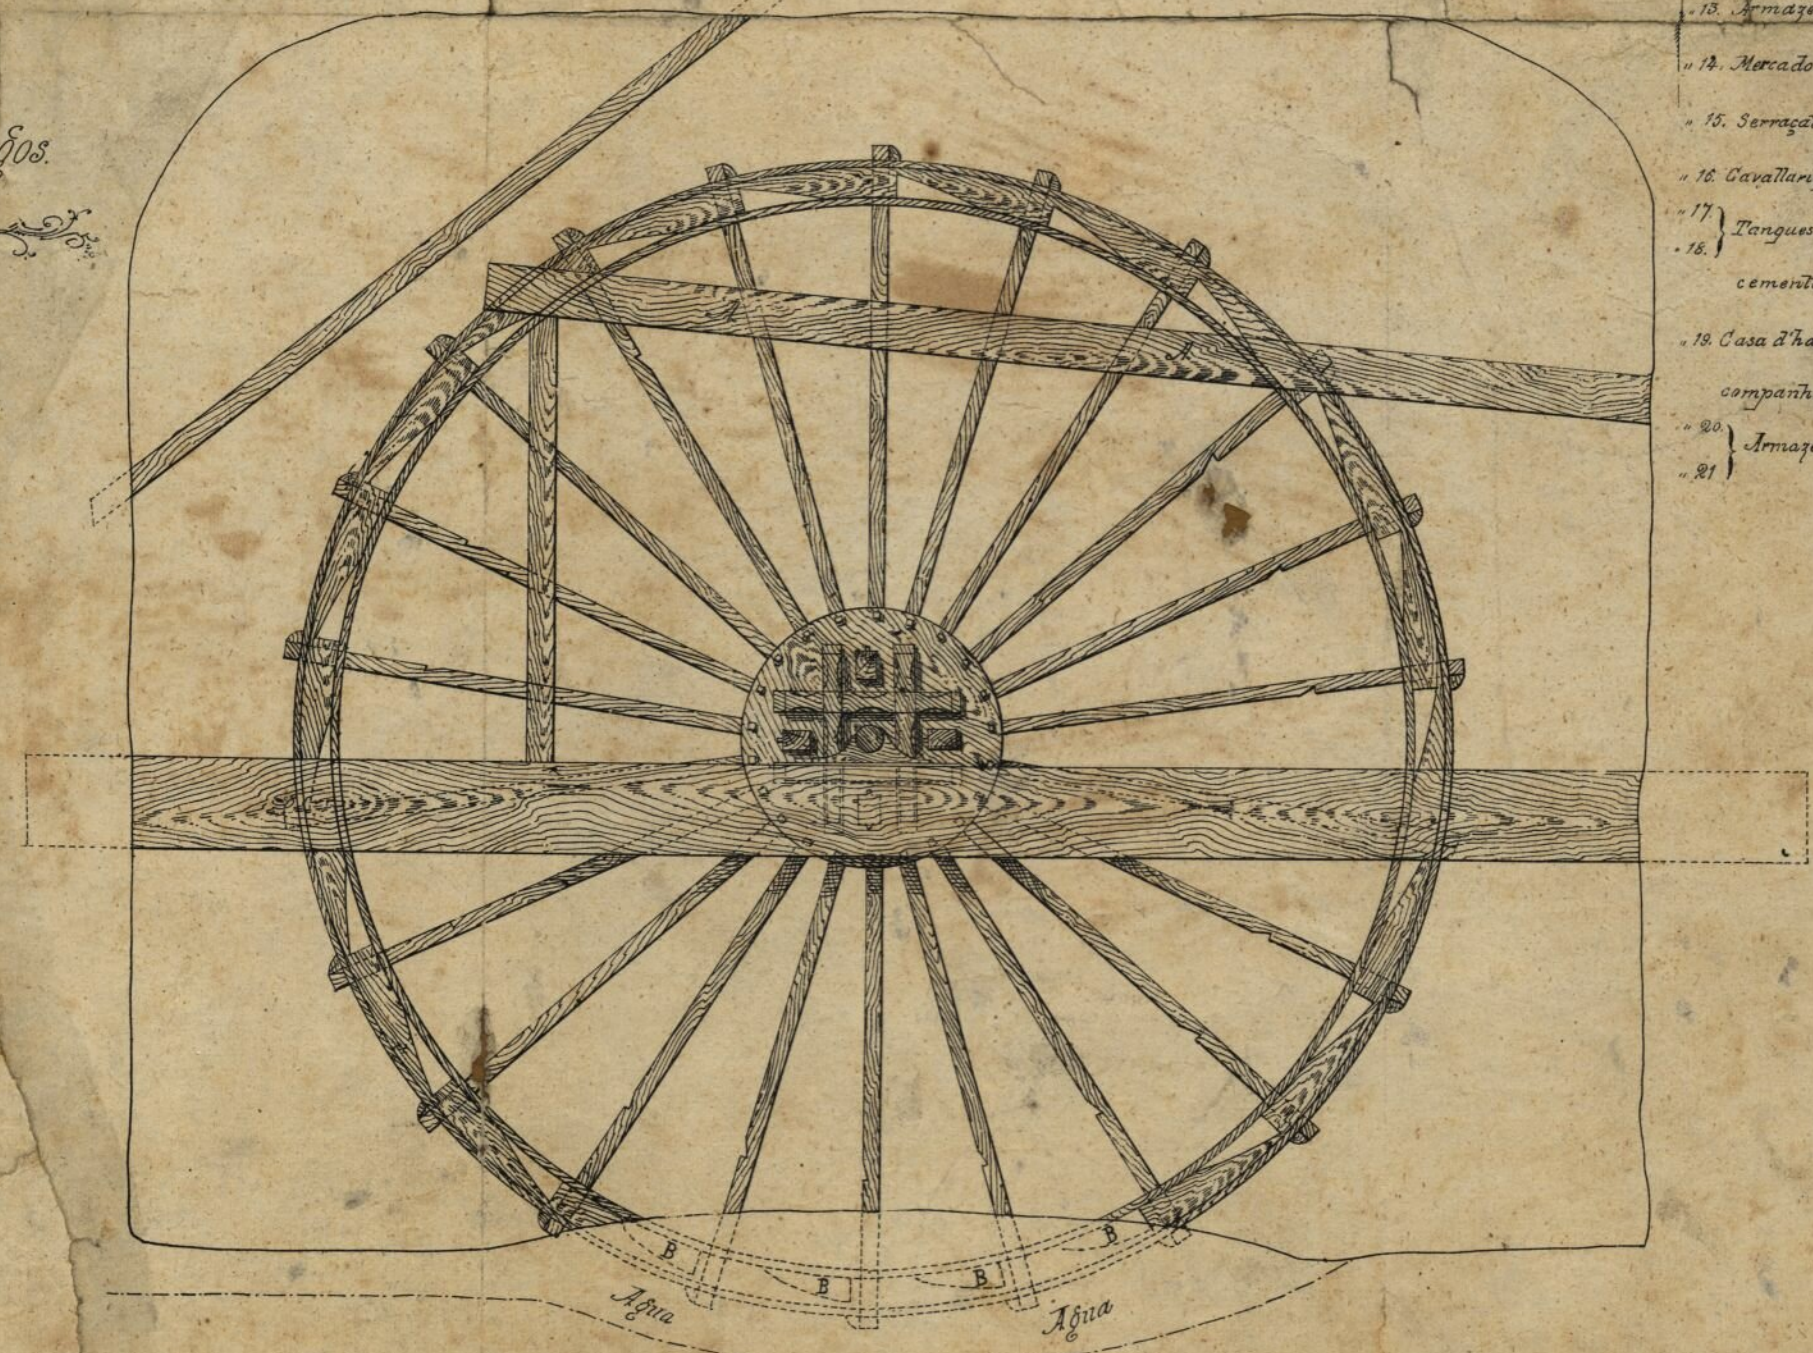

Projeção vertical.