


BATERIA DE MORTEIROS
Mandada fazer e principiada no anno de 1787
PELO CONDE DE VAL DE REYS G.^{or} E CAP.^{am} G.^{nal} DESTE REYNO
DO ALGARVE &c.&c.&c.

Para instrucção do Regimento de Artelheria

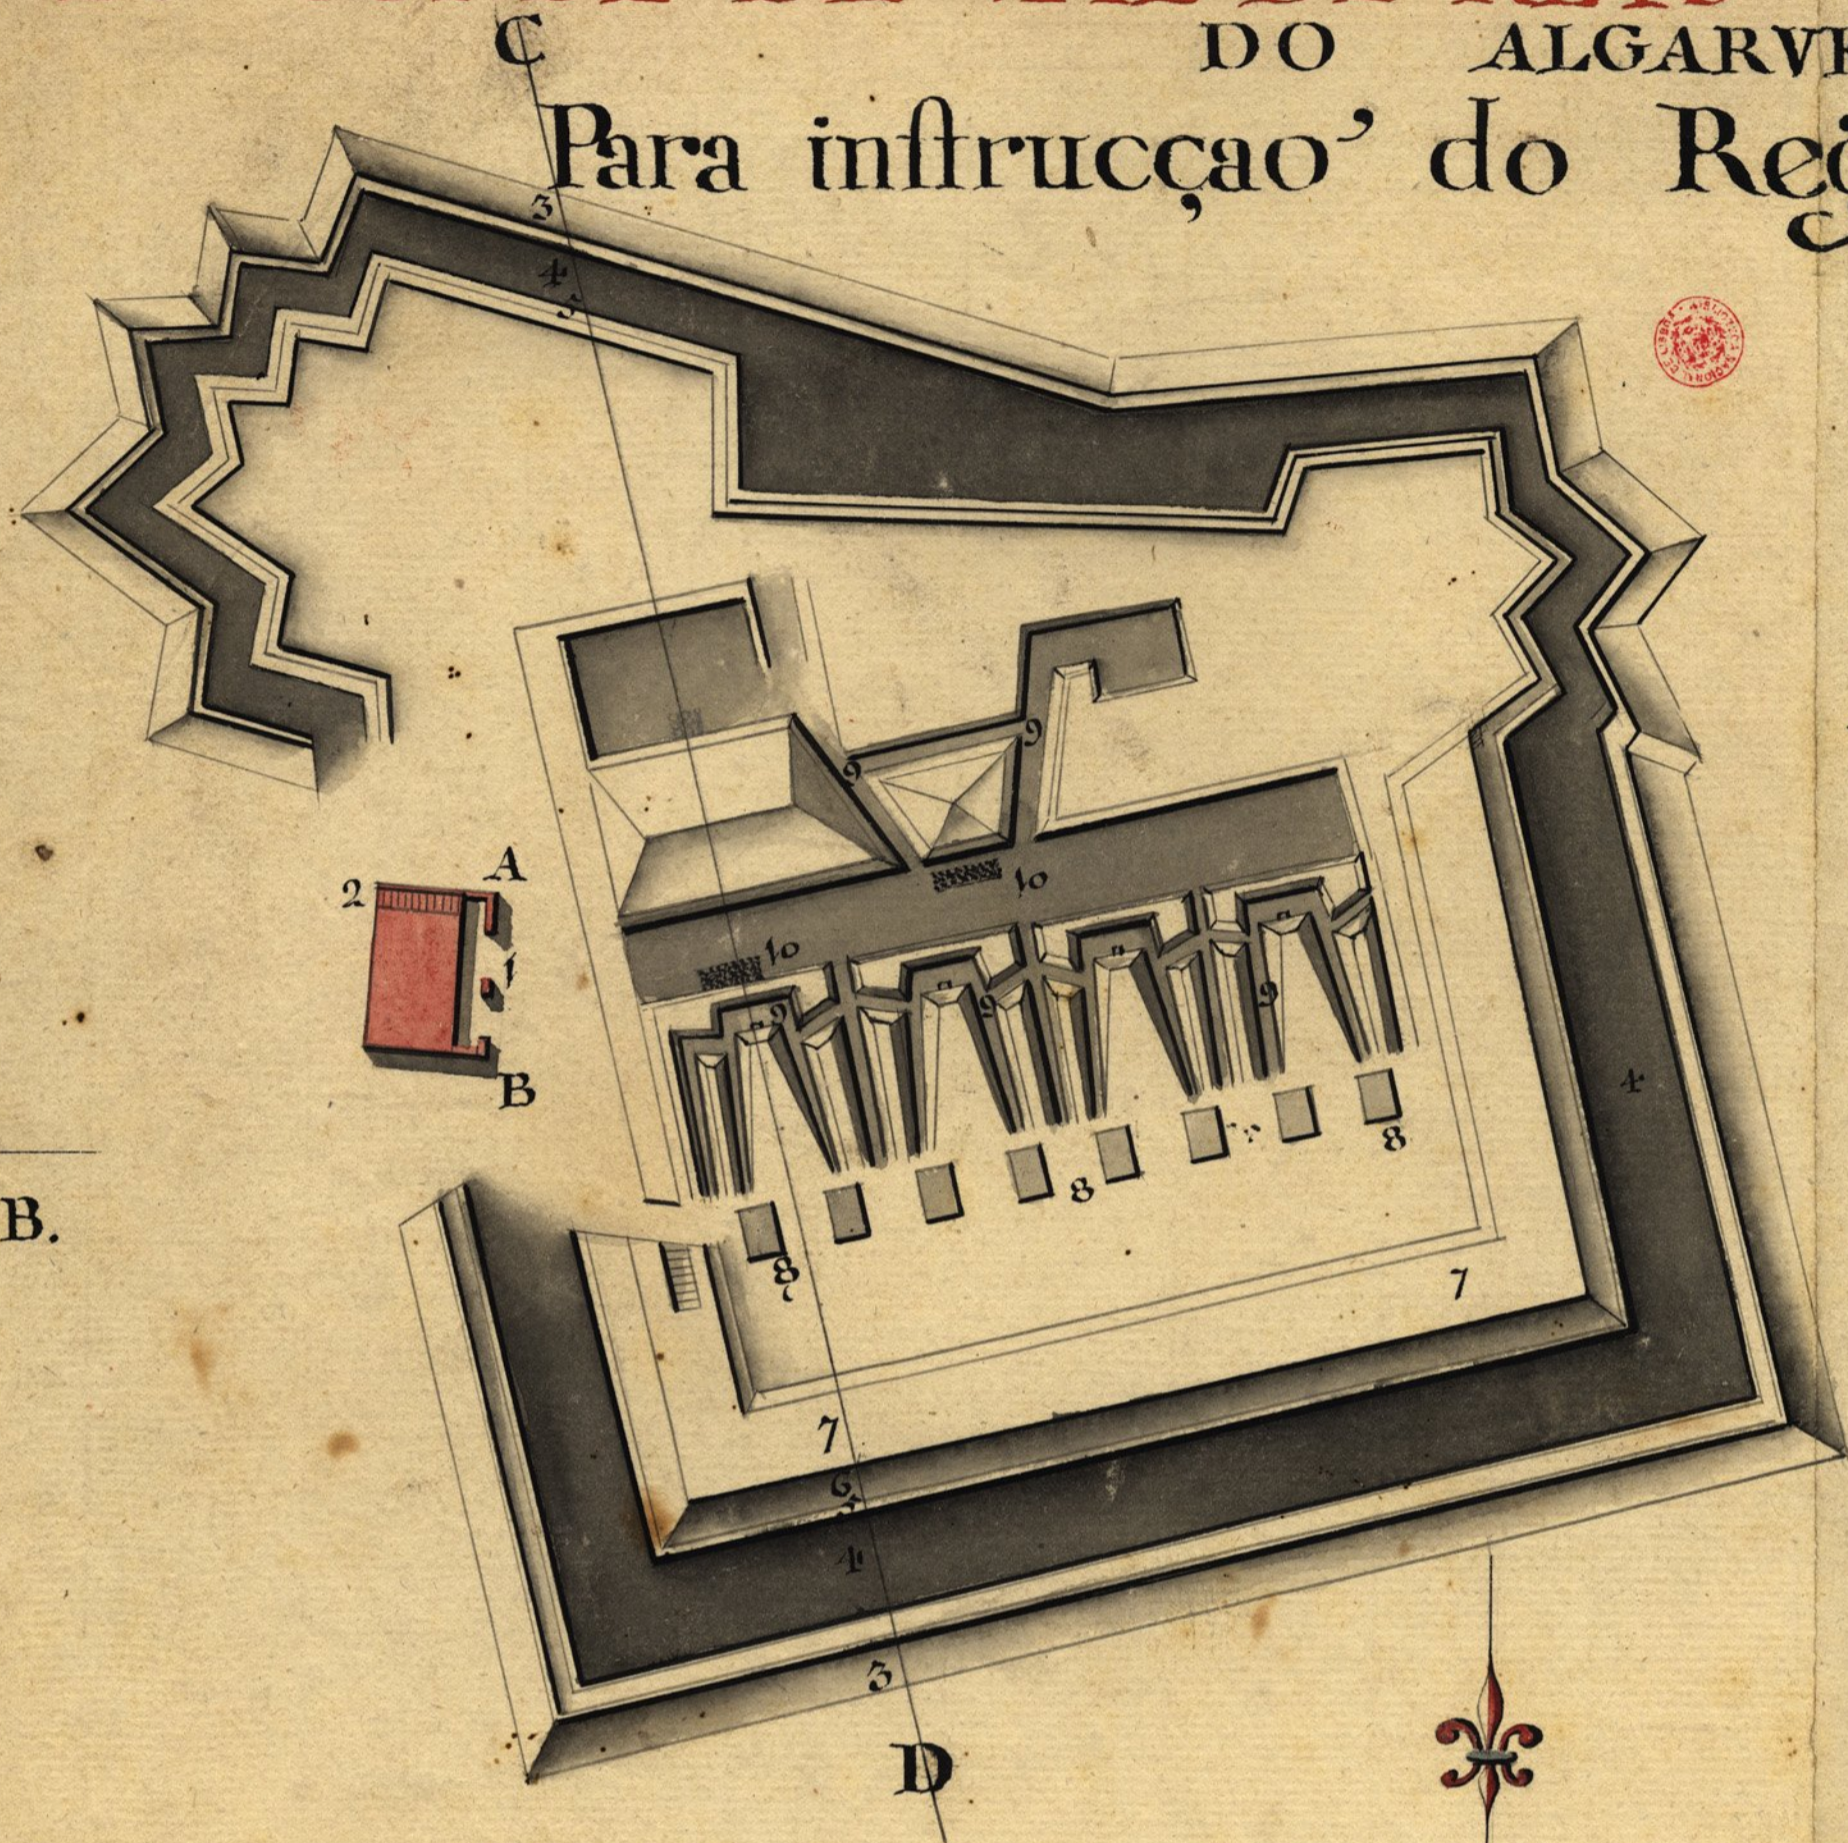


Do observatorio E, a o armazem da
povora vao' 64. braças de distancia

EXPLICACAO


- 1 Arcada de 2 arcos, aonde está a guarda que dá a sentinela para o armazem da povora, e bateria.
- 2 Escada
- 3 Esplanada
- 4 Foco
- 5 Sapata
- 6 Escarpa
- 7 Espaldão
- 8 Plataformas dos morteiros
- 9 Comonicações
- 10 Pilhas de bombas



Prospecto de A B.

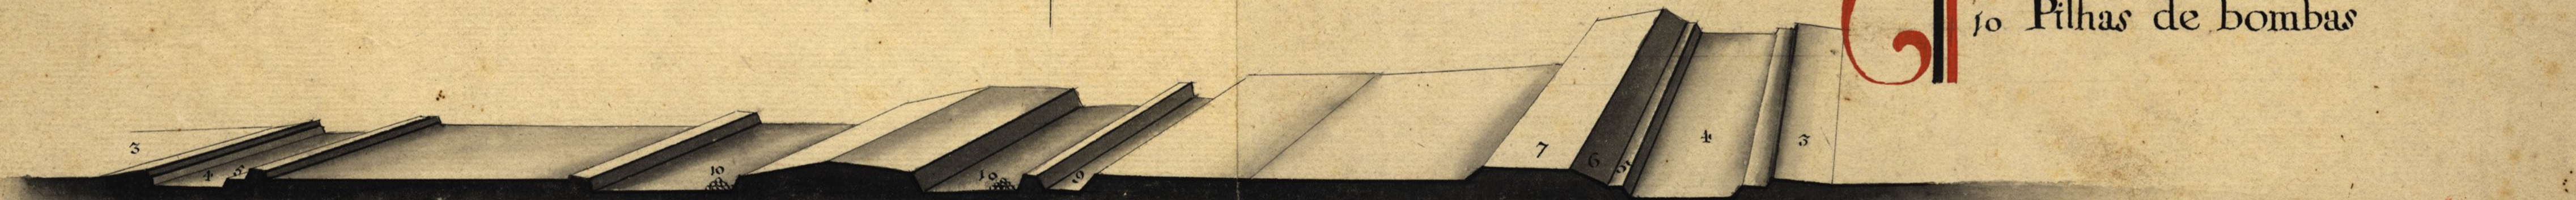

Secção de C D. em ponto duplo

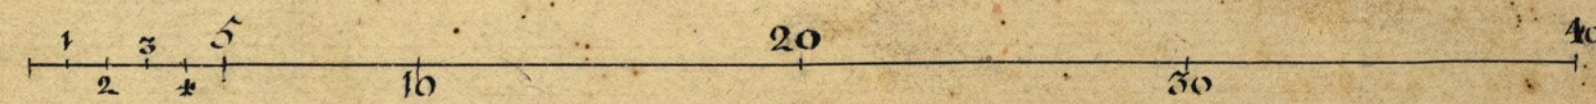

Petipé de 40 braças.

Desenhado pelo Cor.^{el} Jozé de San.^{de}