


Plan qui fait voir les fondations des portes et réduits du neuf brvak.



Plan faisant voir le dessus des memes portes des demylunes et réduits.

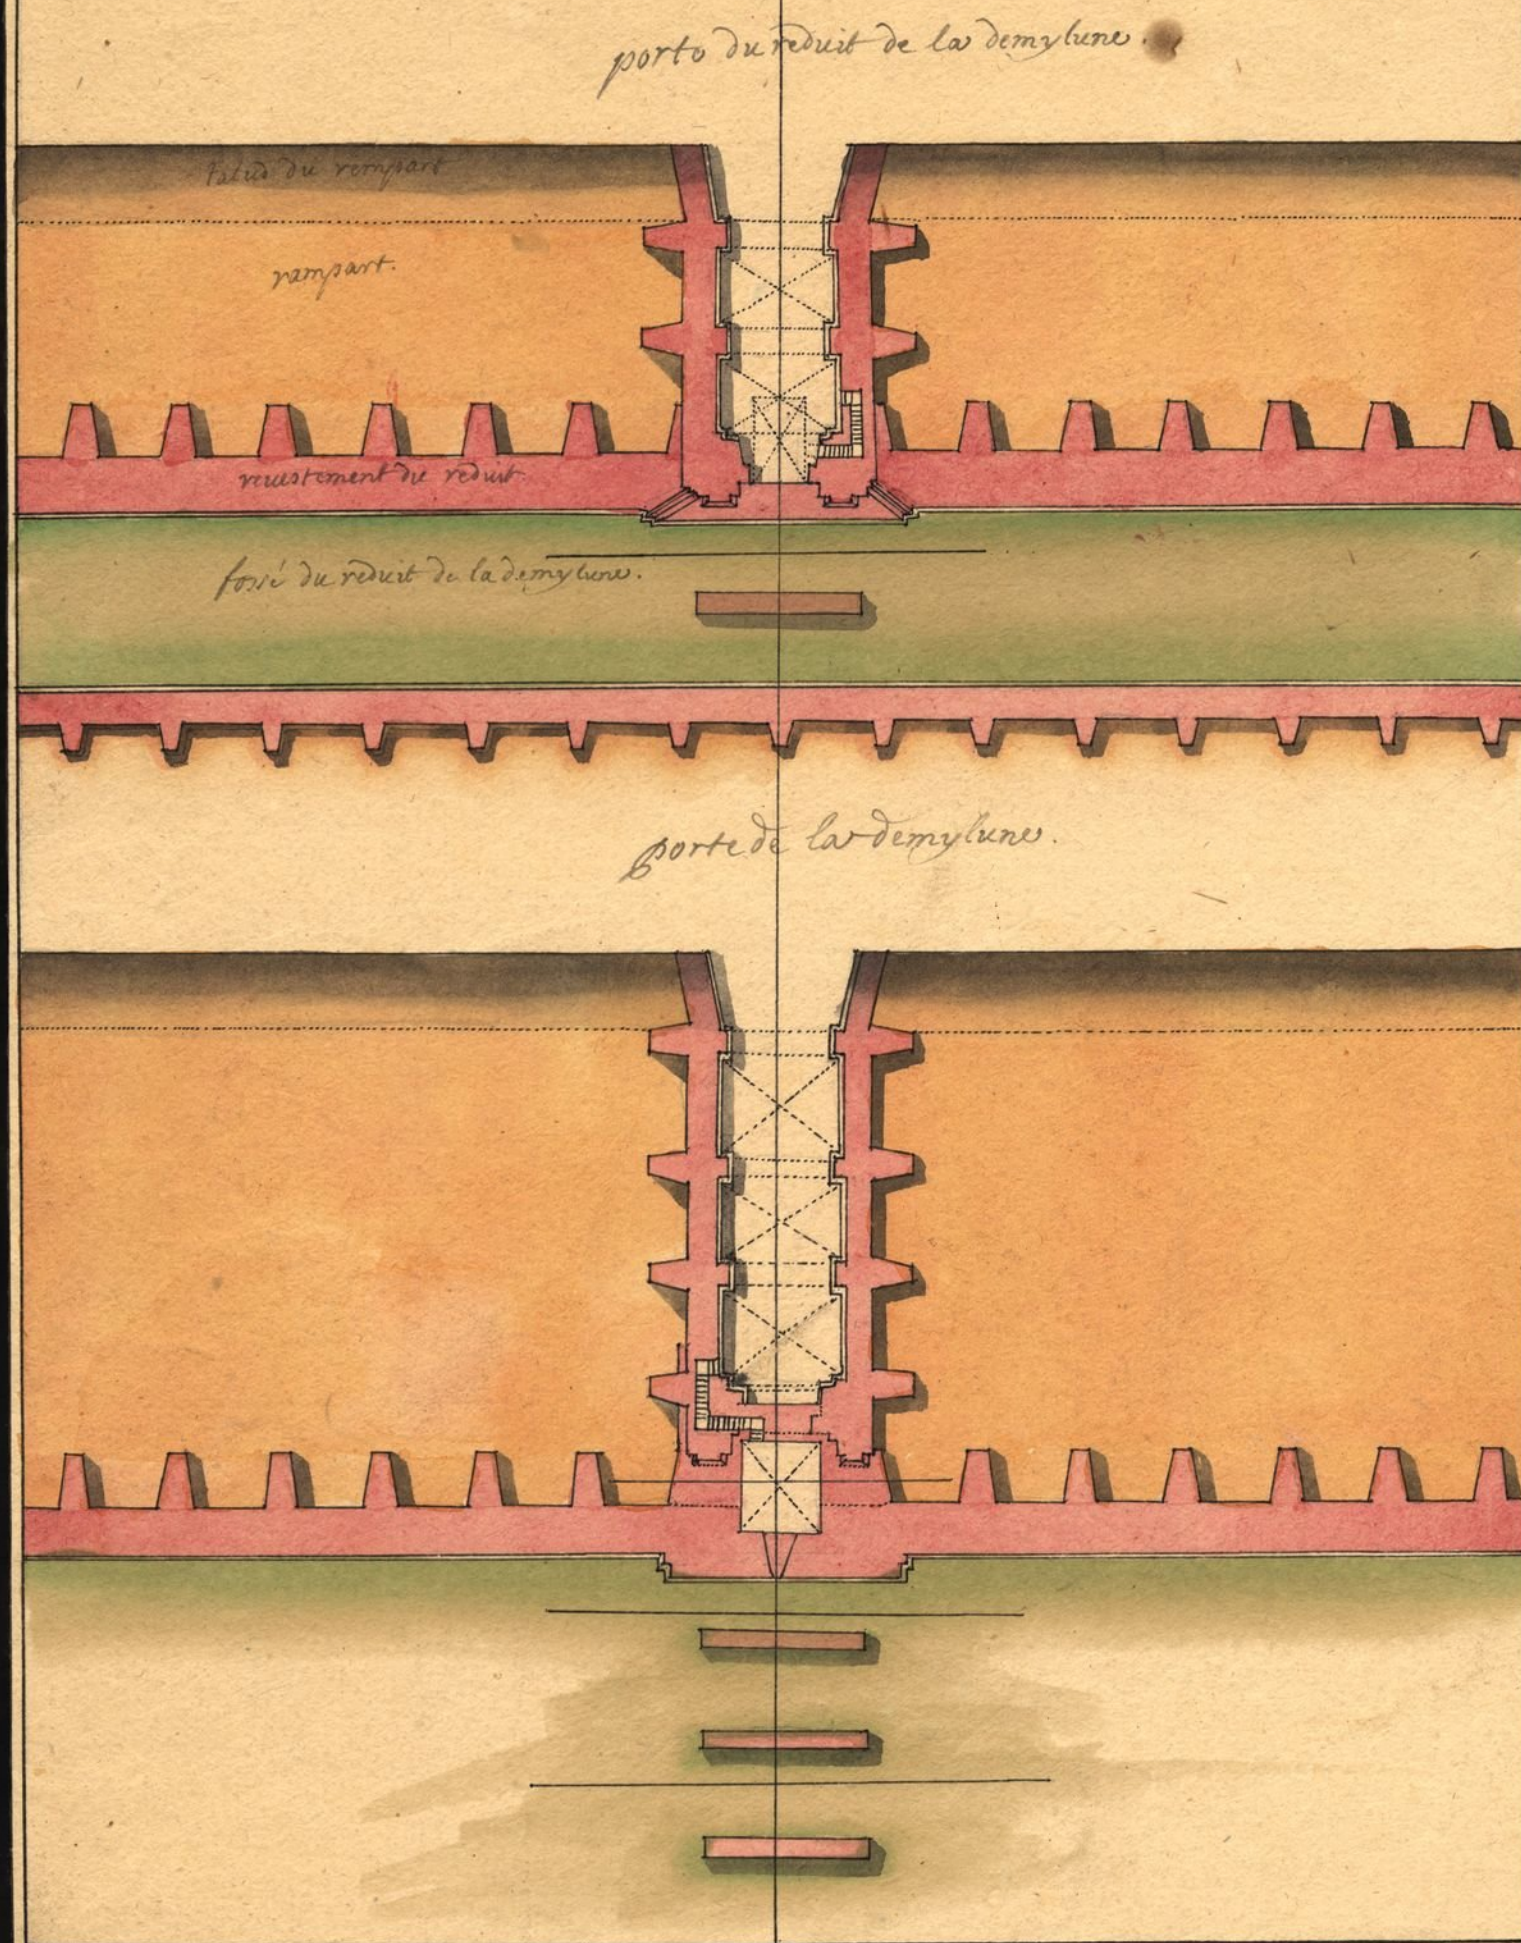