




Elevation de l'Ecluse Vue de Front avec le pont de l'endroit A,

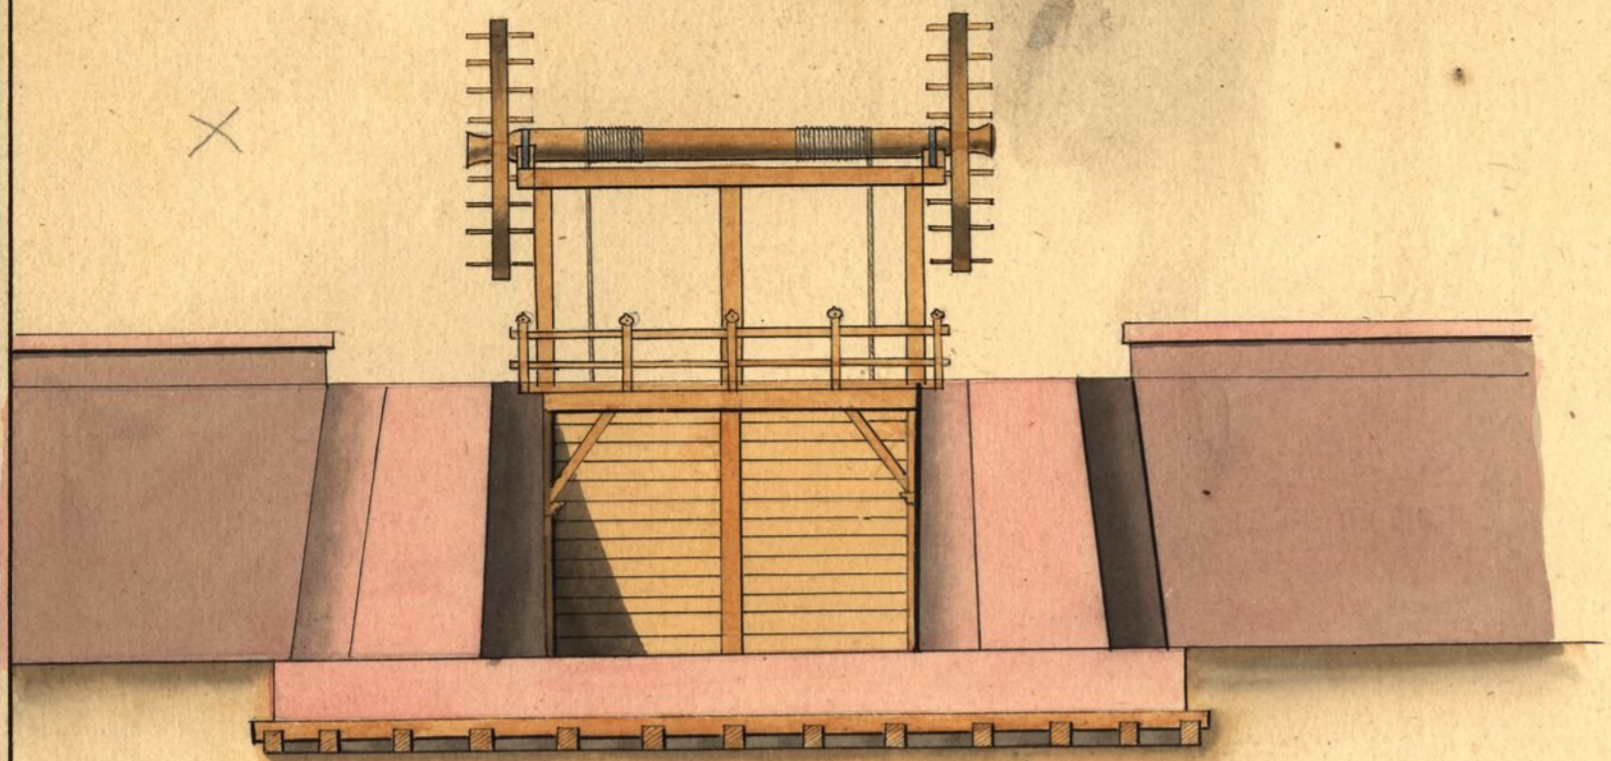



Coupe d'une des Ecluses prise sur EF

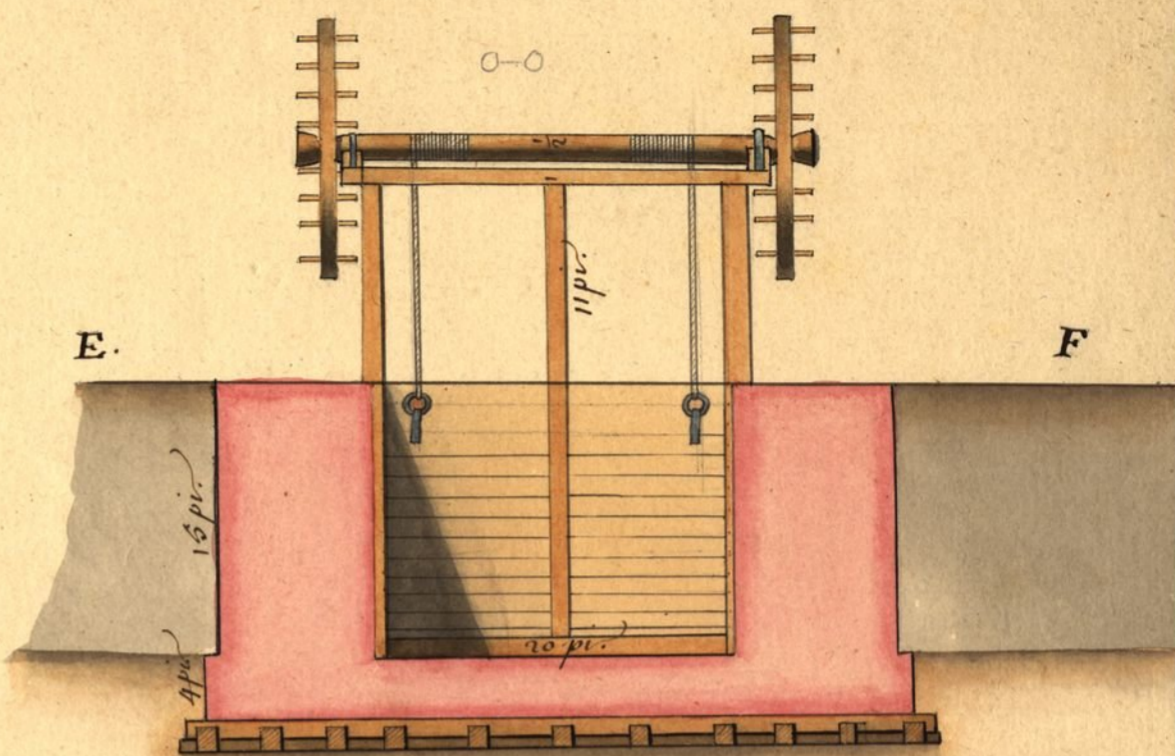


Profil d'une Ecluse vue sur sa Longueur AB

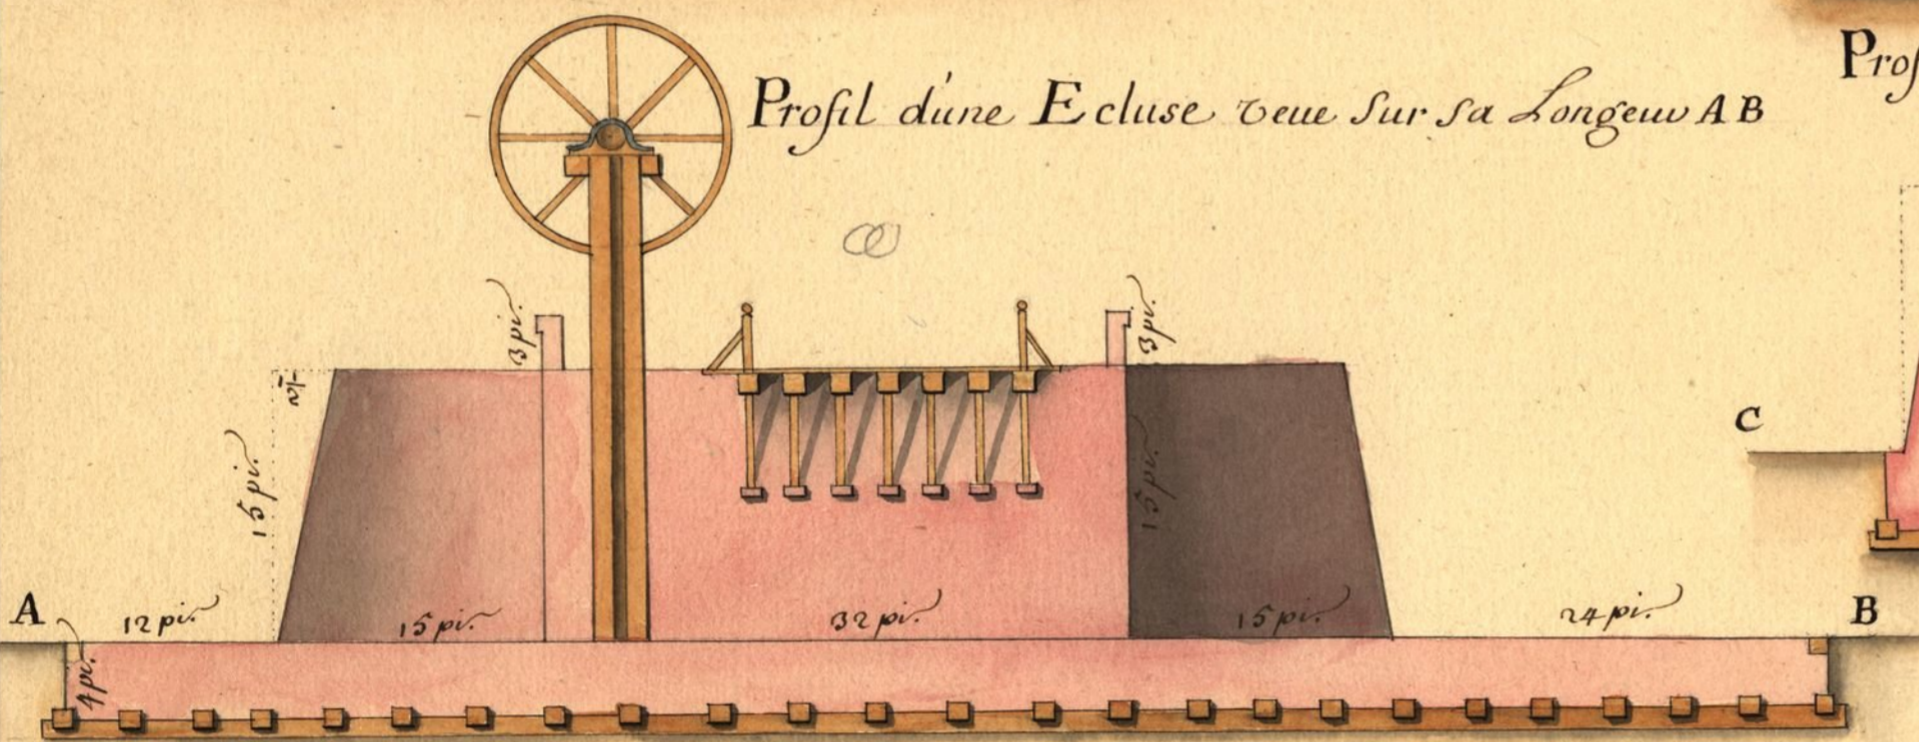

Profil de la grande chaussée sur CD

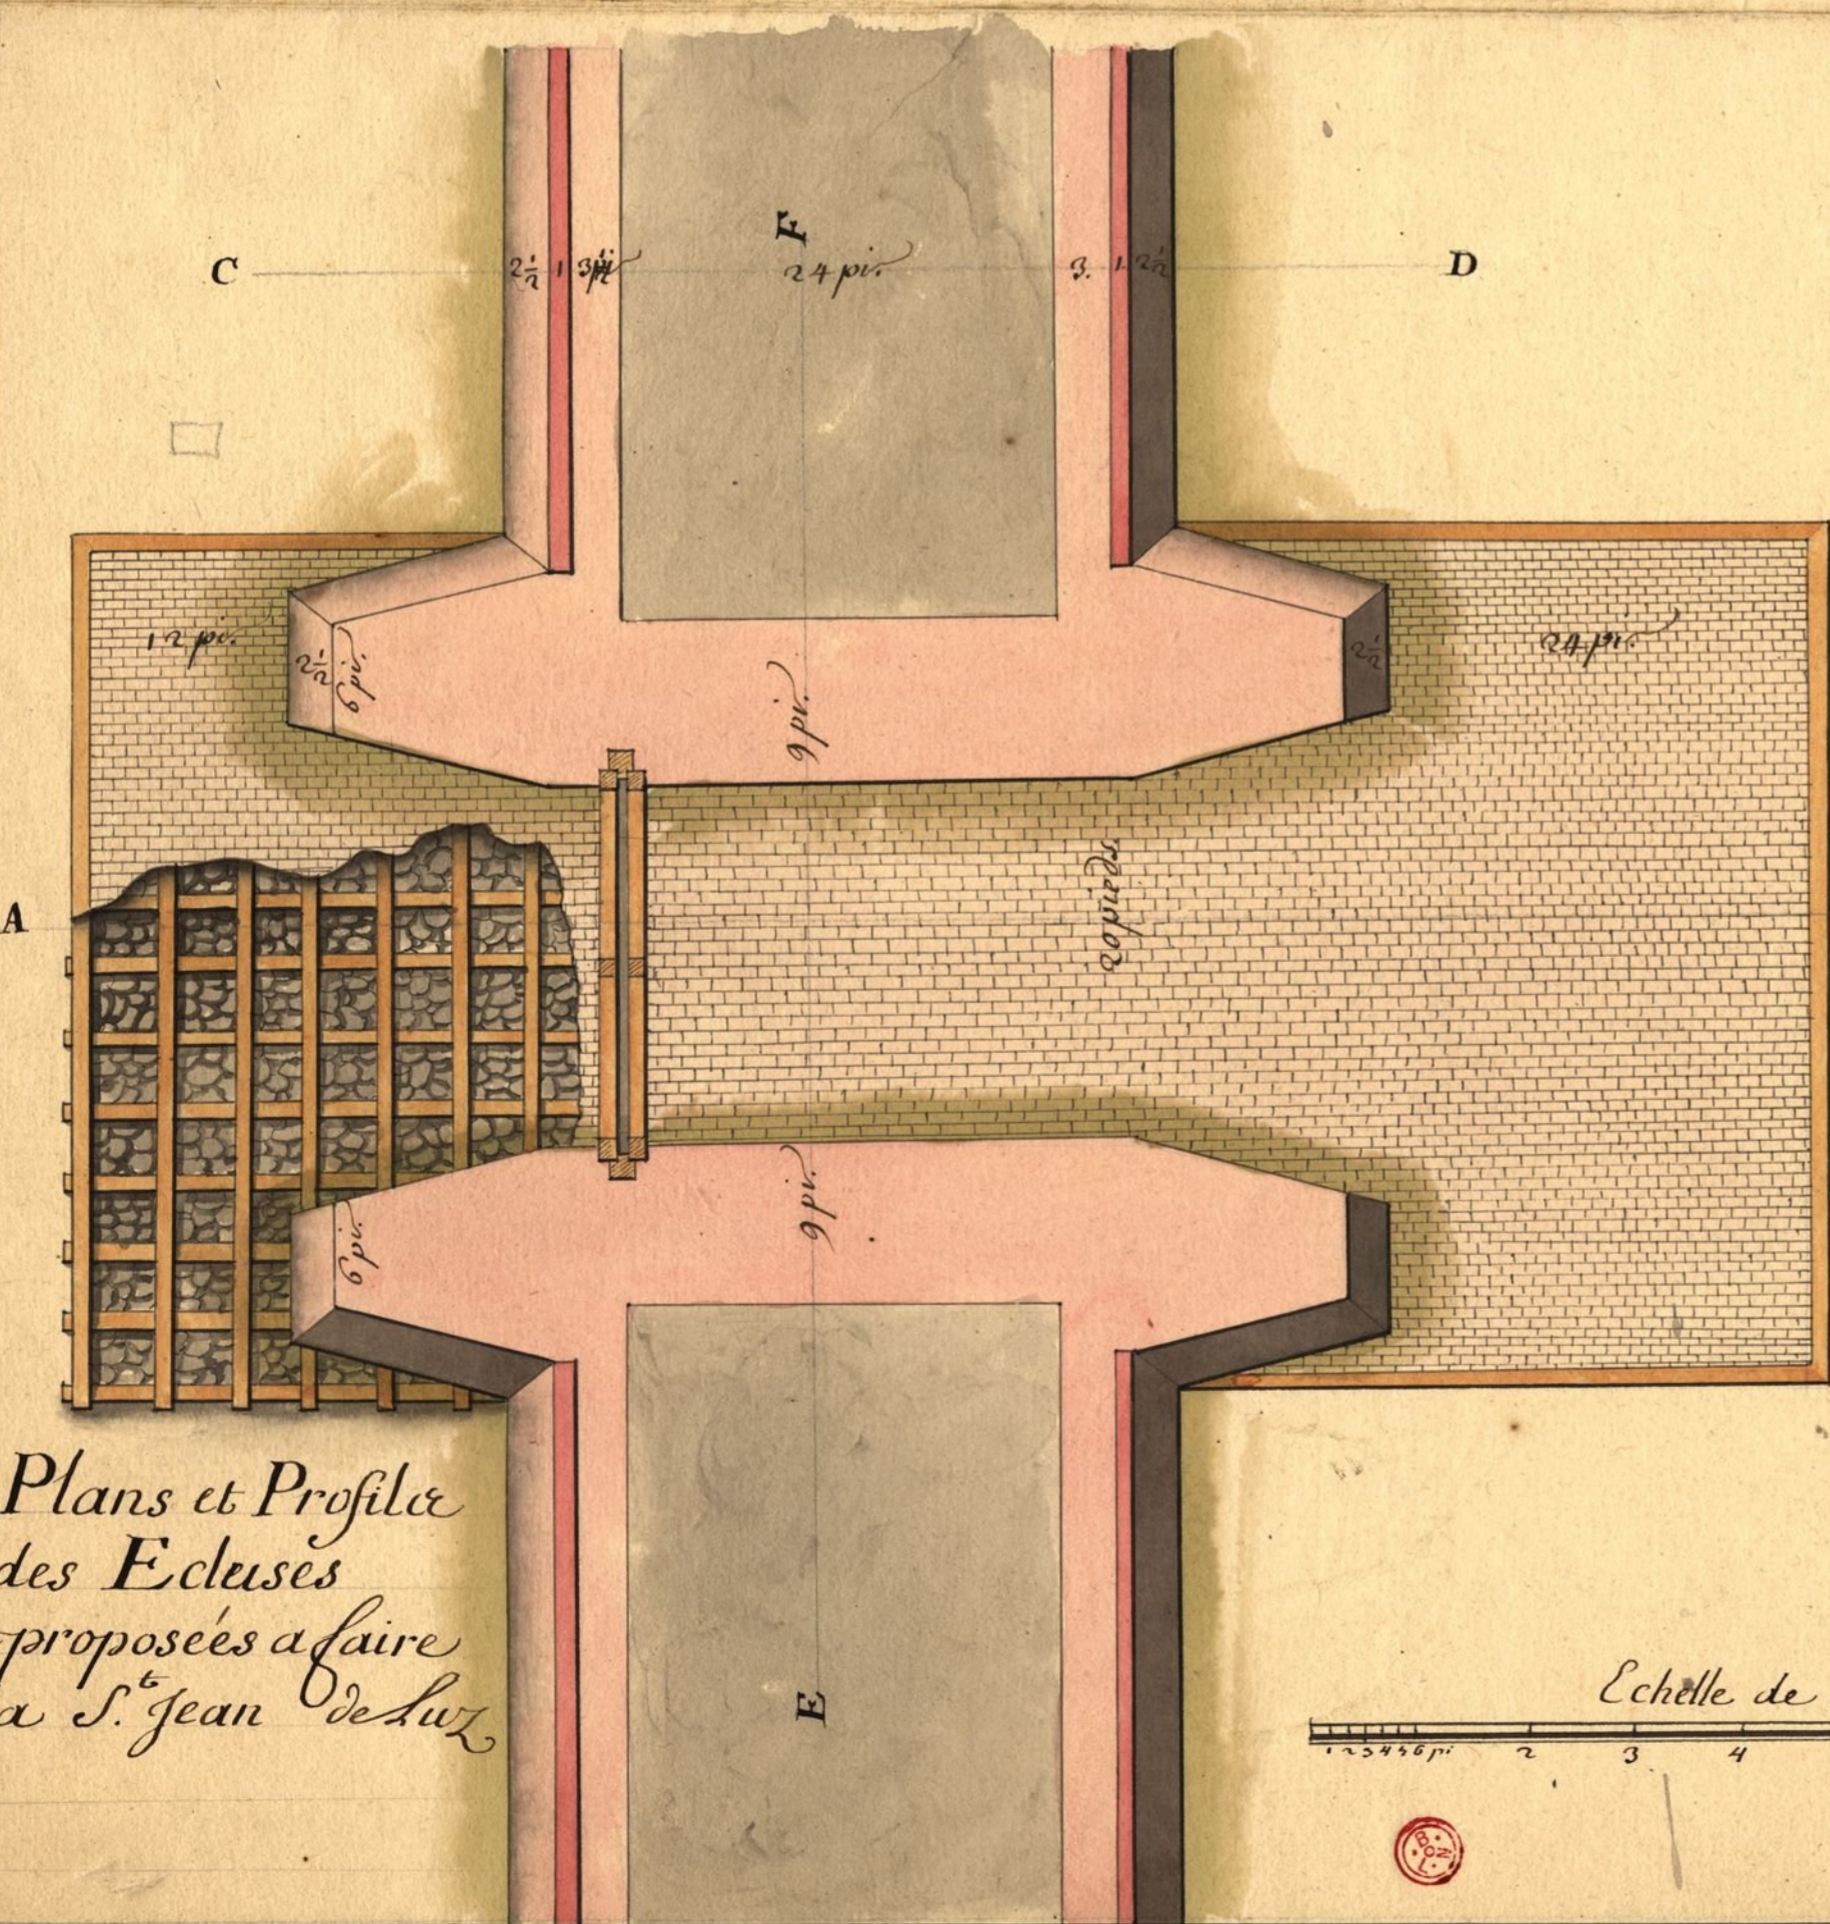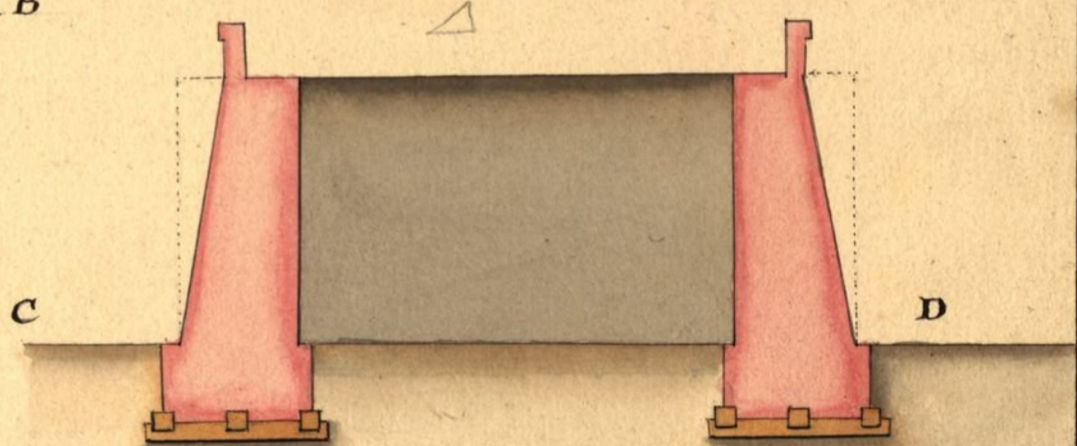

Plan qui fait voir le pont avec les Roües

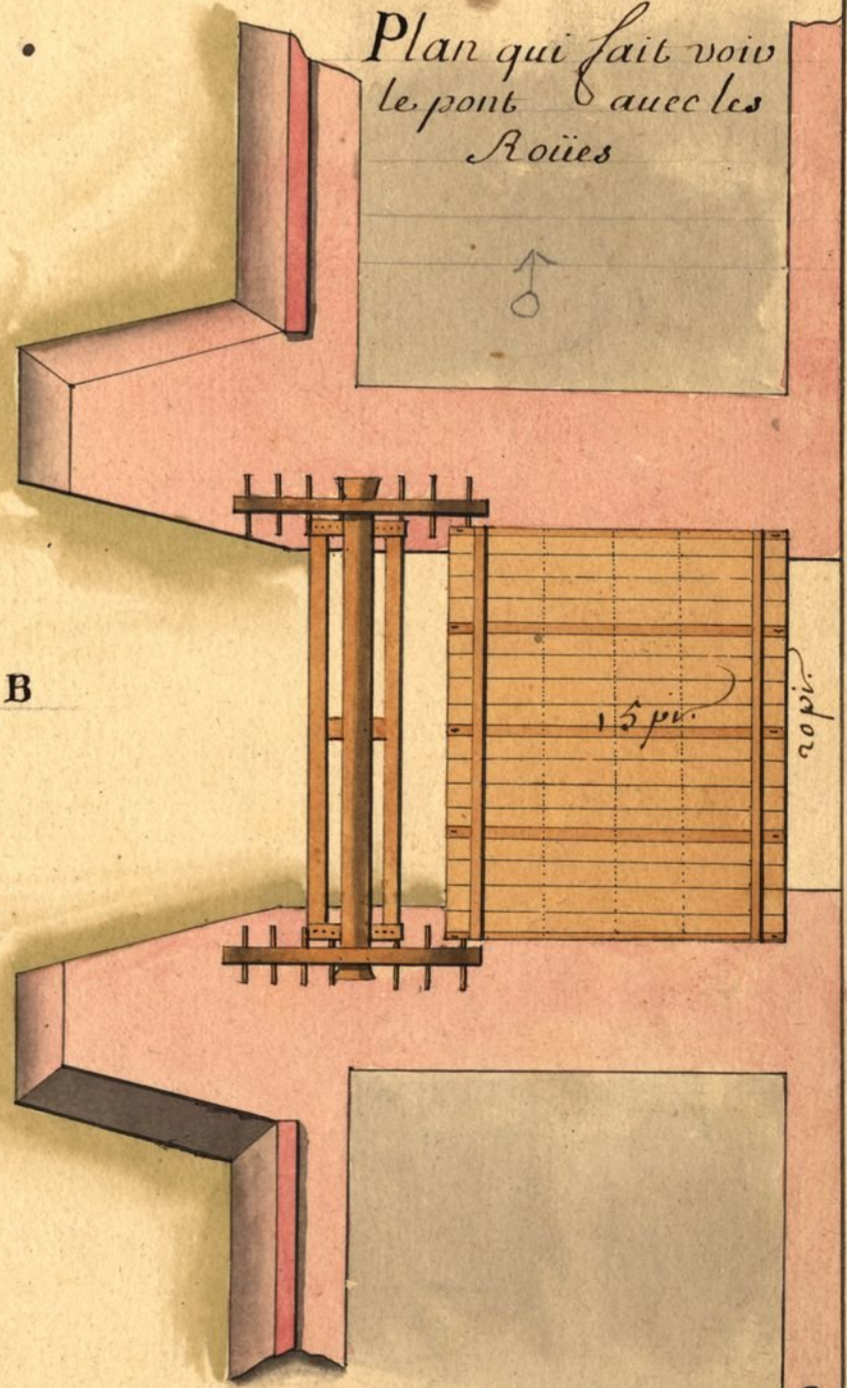

Plans et Profiles des Ecluses proposées a faire a S. Jean de Luz

Echelle de dix Toises.

