

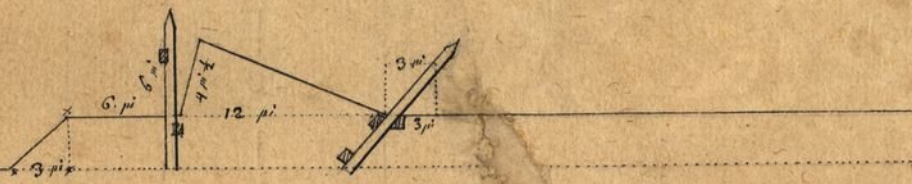


Profil de retranchement pour les faus de Contregardes en forme de traverses.

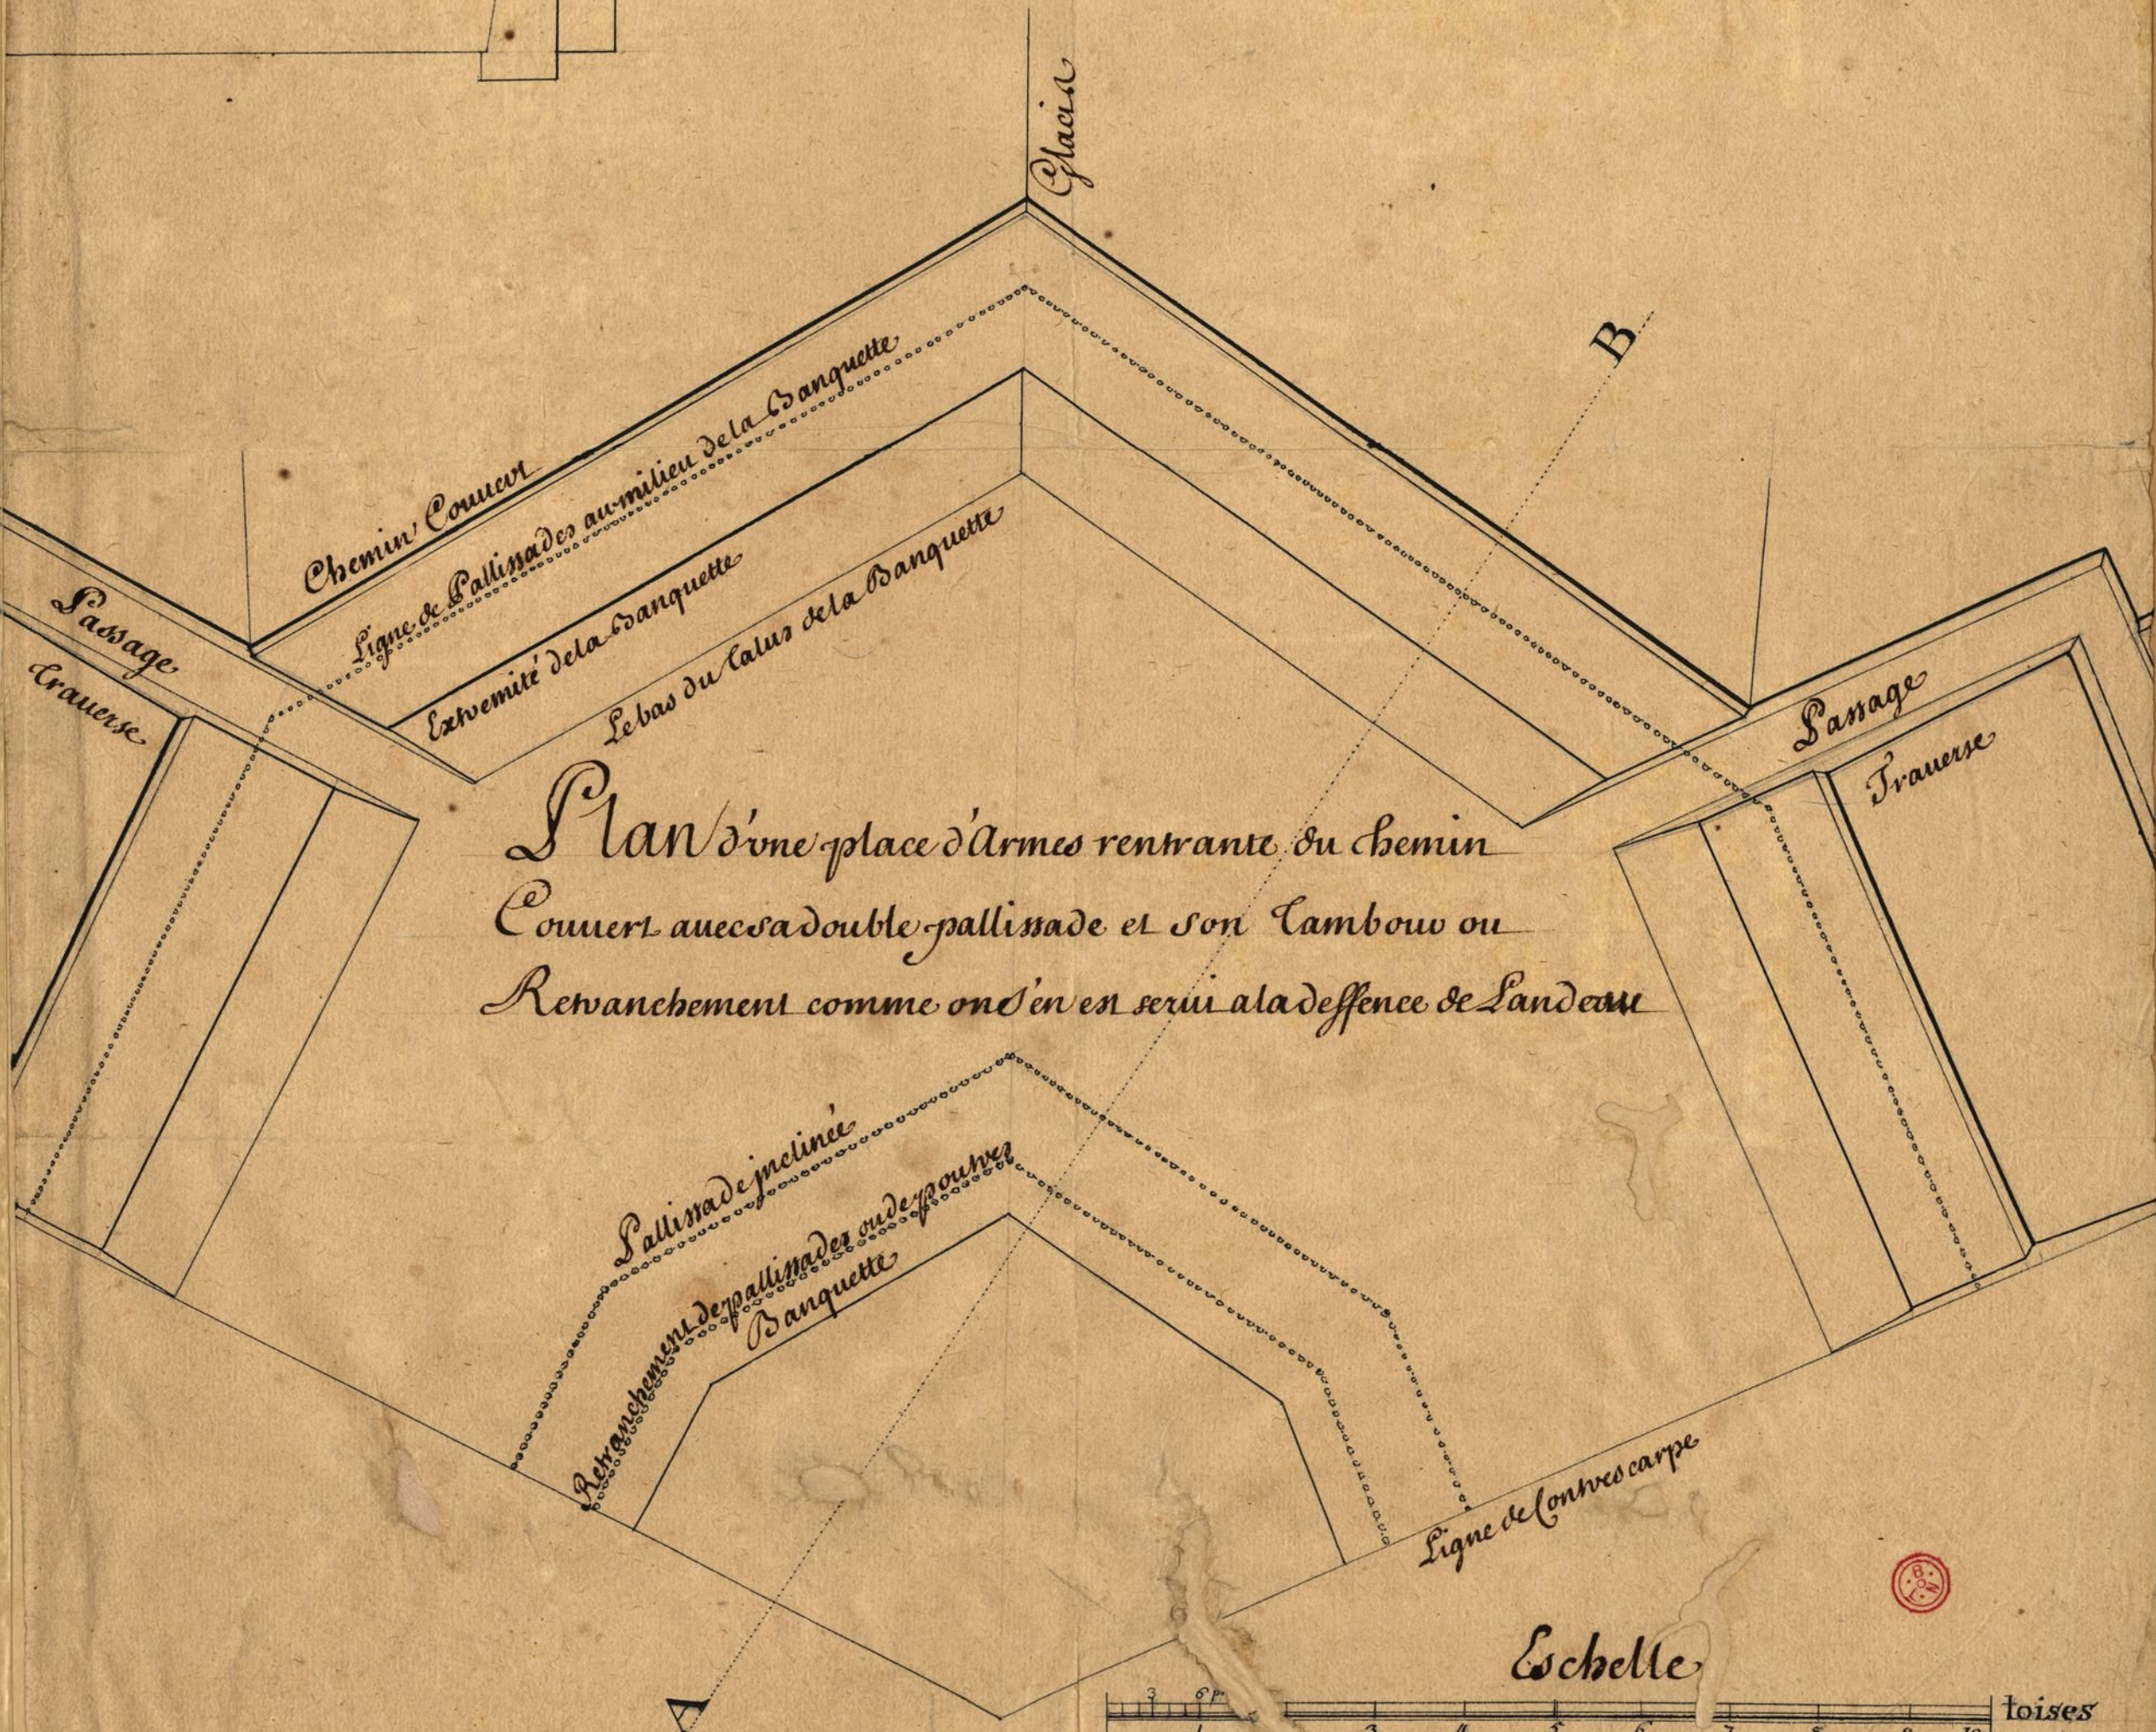

Profil en traveus d'une place d'Armes sur la Ligne AB,

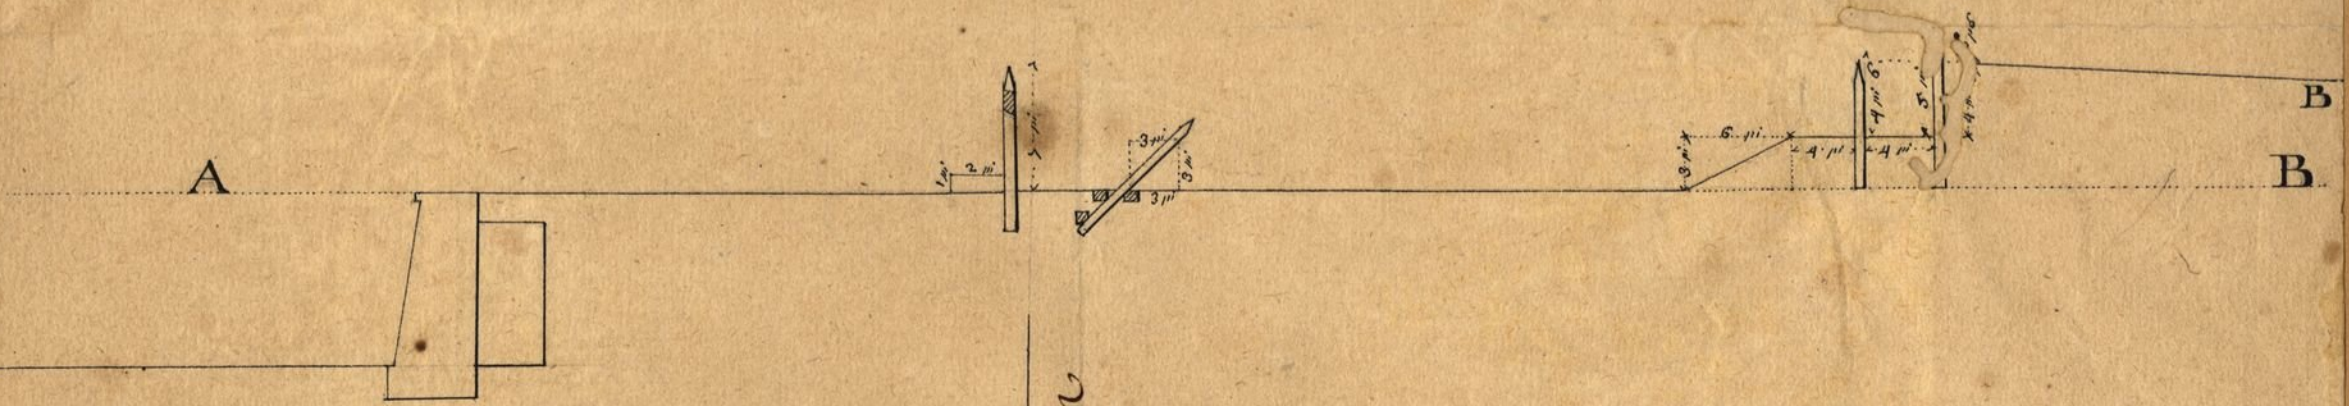

Plan d'une place d'Armes rentrante du Chemin Couvert avec sa double pallissade et son Tambour ou Retranchement comme on s'en est servi à la défense de Landreau

