




Profil pour continuer le quai
23.^e article du projet.

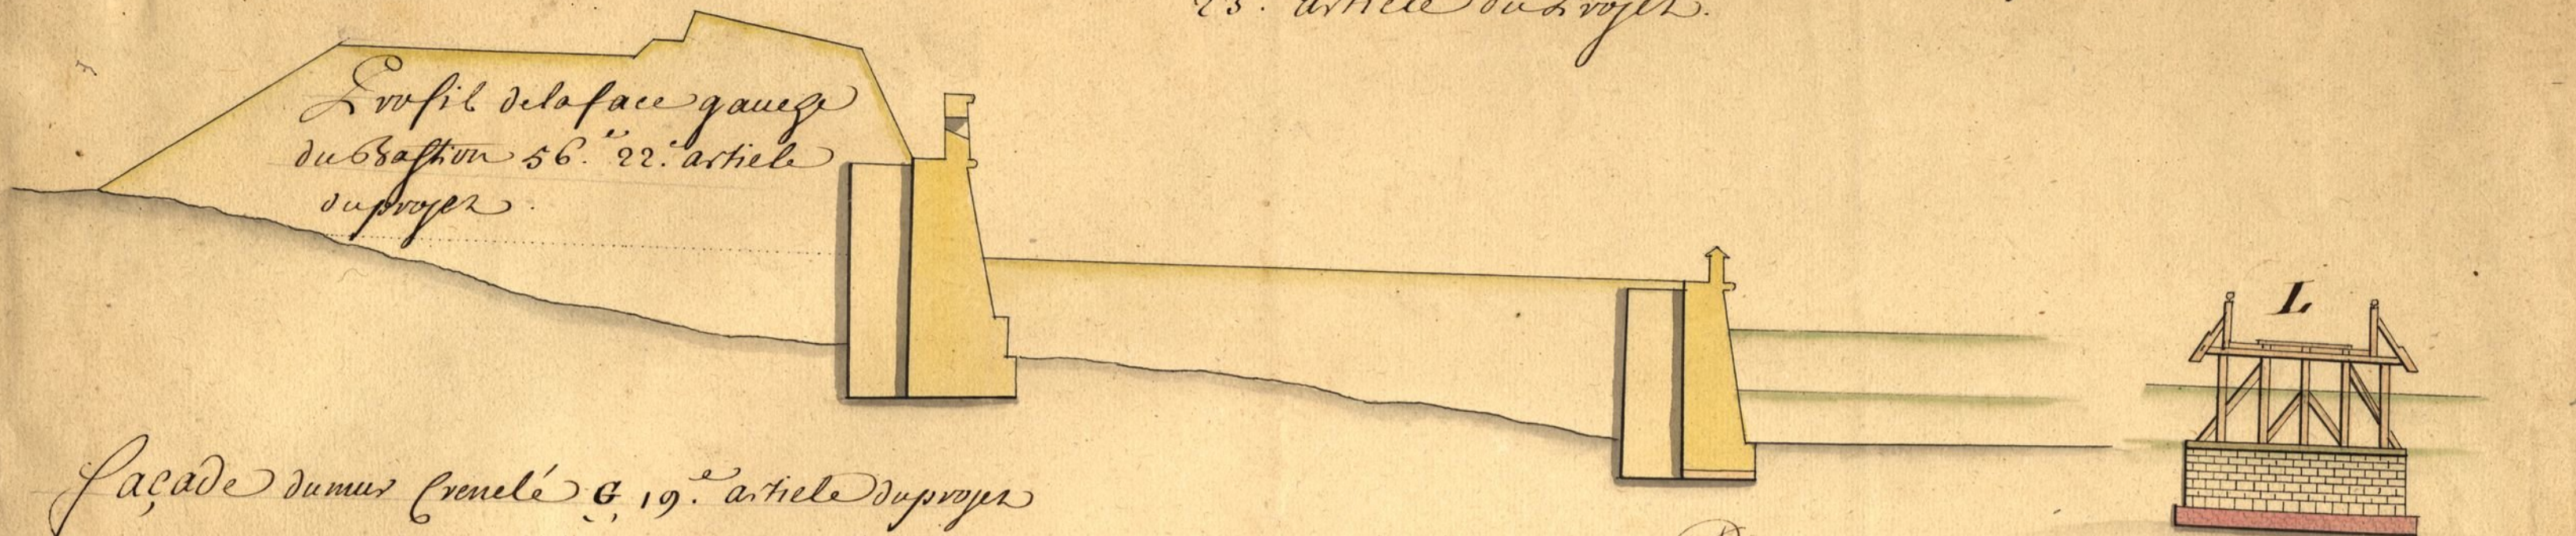


Facade d'un mur crenelé 19.^e article du projet

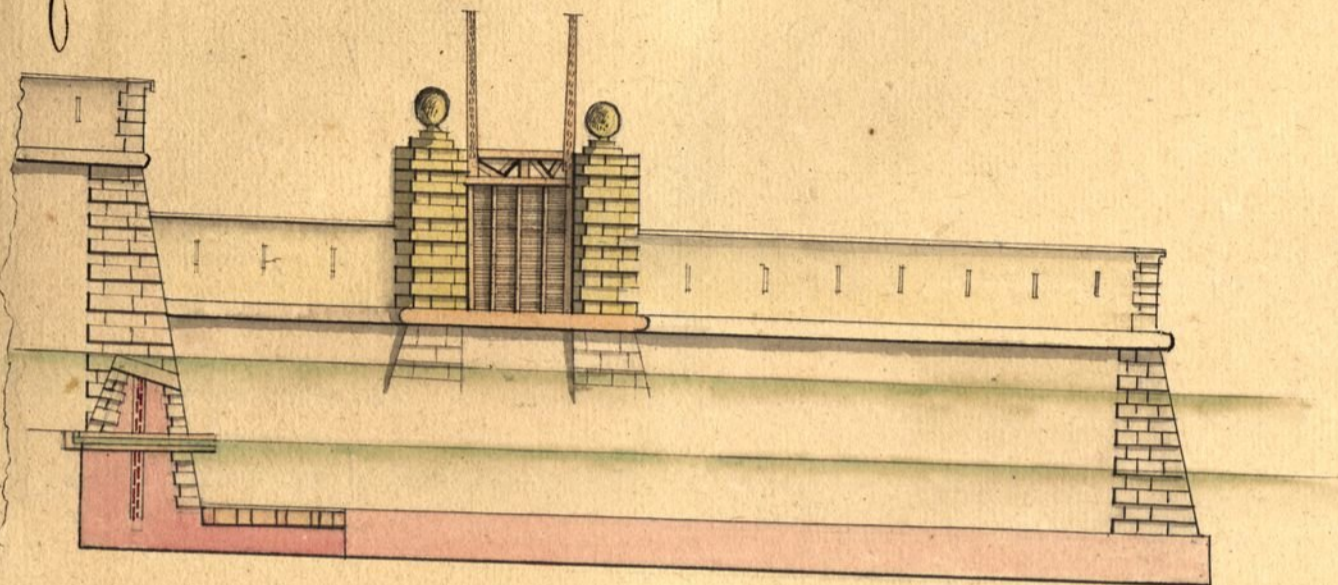

Profil de portes et de ponts avec la souppe
I, faisant partie du 19.^e article du projet

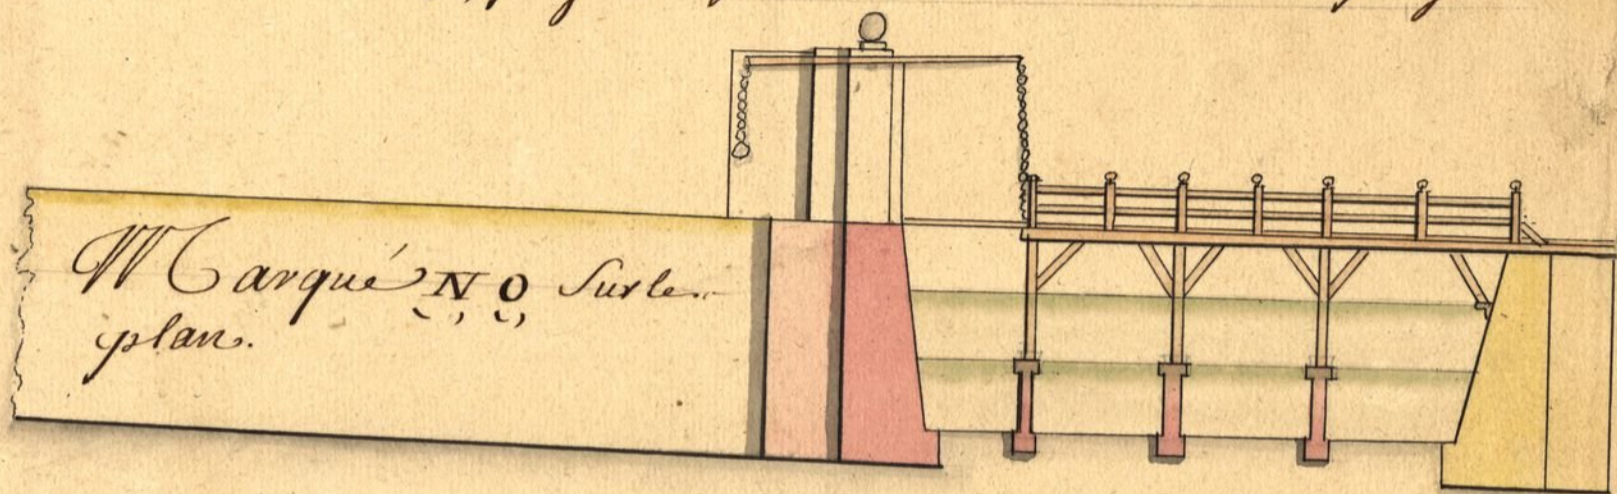

Profil du creusement du fossé 24.^e article du projet

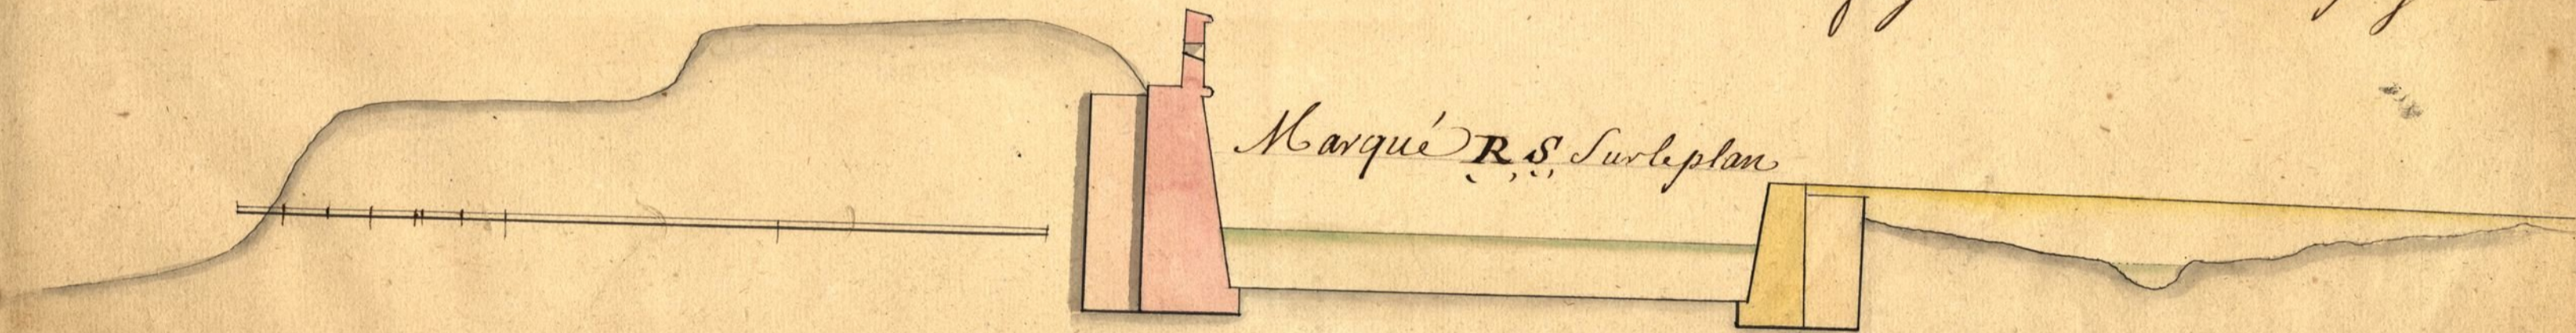

Plan du corps de garde proposé au 20.^e article du projet avec la
coupe H et les profils I

