




Elevation ou Profil de l'cluse Veüe de front avec le pont de l'endroit C.

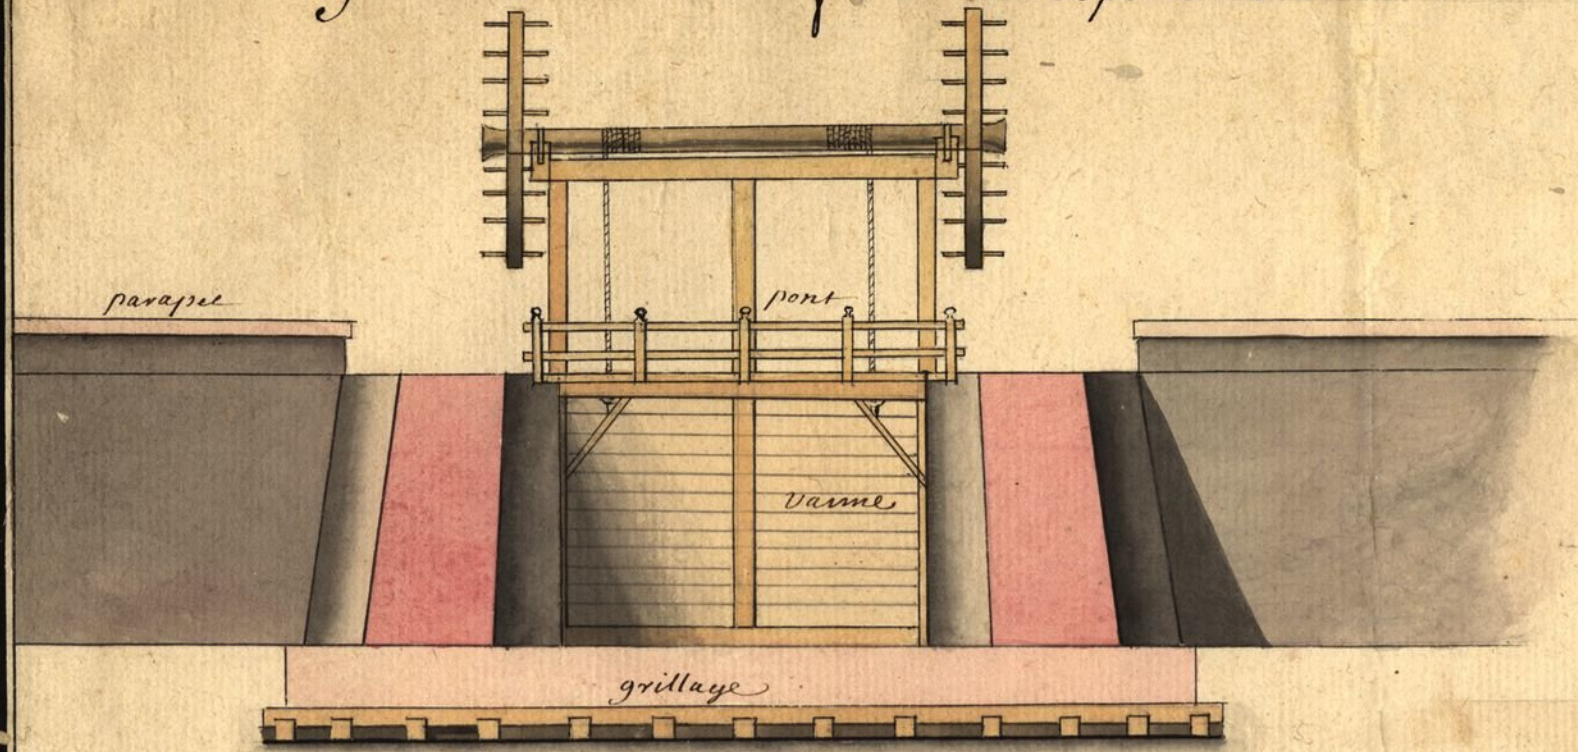


Coupe d'une des Cluses prise sur la ligne EF

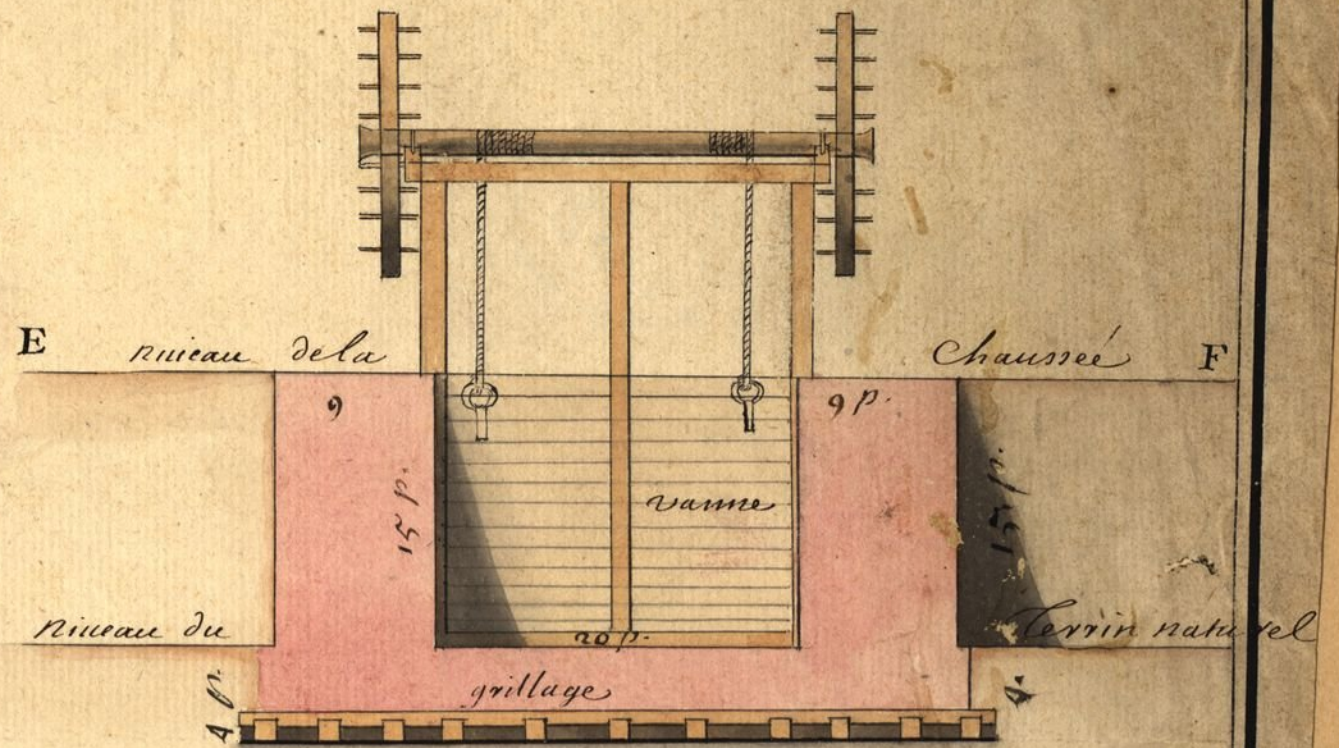

Profil d'une Cluse Veüe sur sa longueur pris sur la ligne CD.

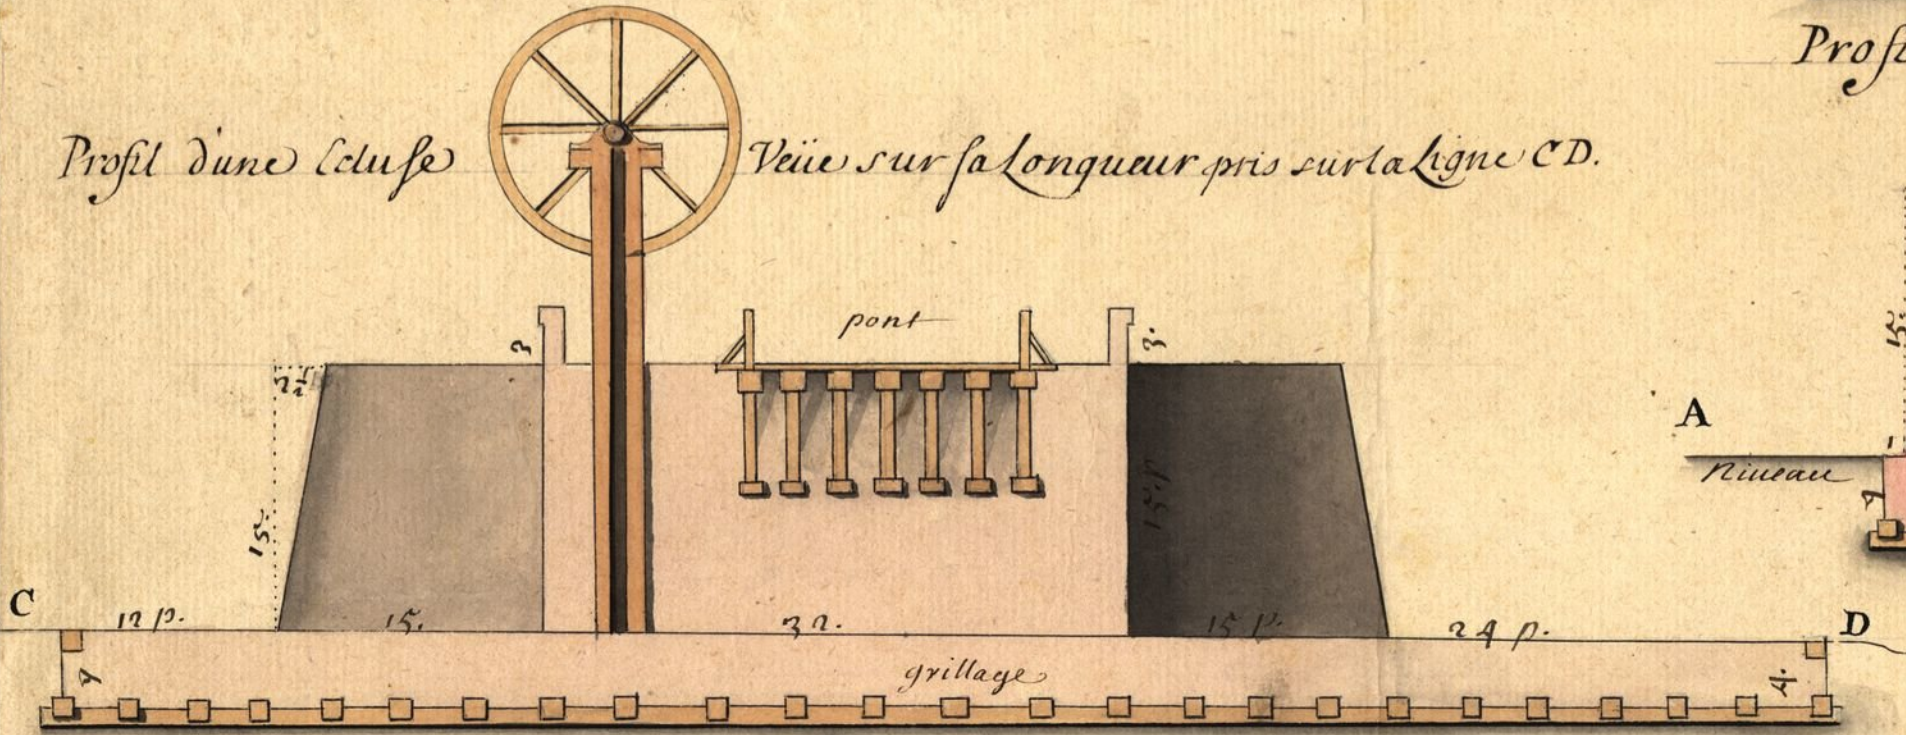

Profil de la grande chaussée pris sur la ligne AB

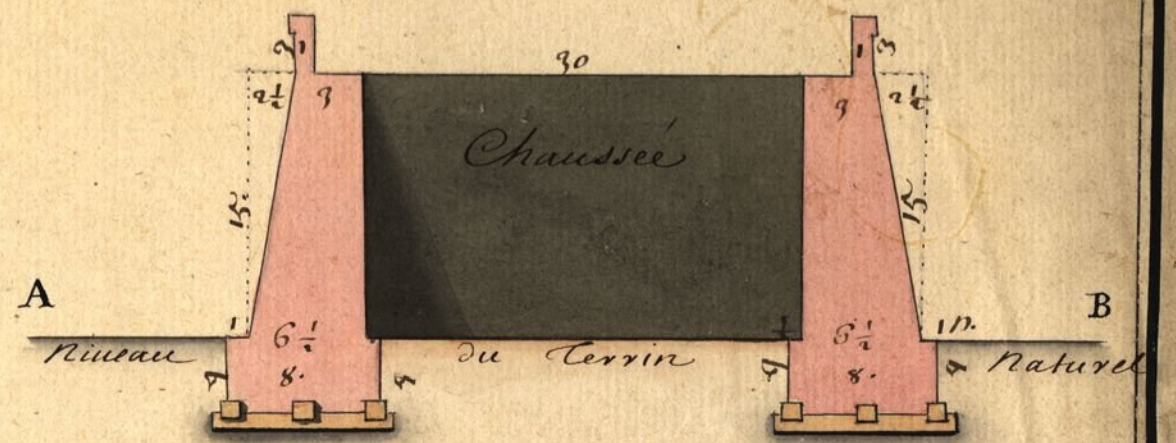

Plans & Profils Des Cluses Proposées a faire a Saint Jean De Lus

