


par M. de la Baume 3 Mars 1707

Profil pour servir a la Construction du grand Bastiment d'une des quatre portes du Neuf Brisack pris sur la ligne marquée au plan E.F.



1 2 3 4 5 10 Toises

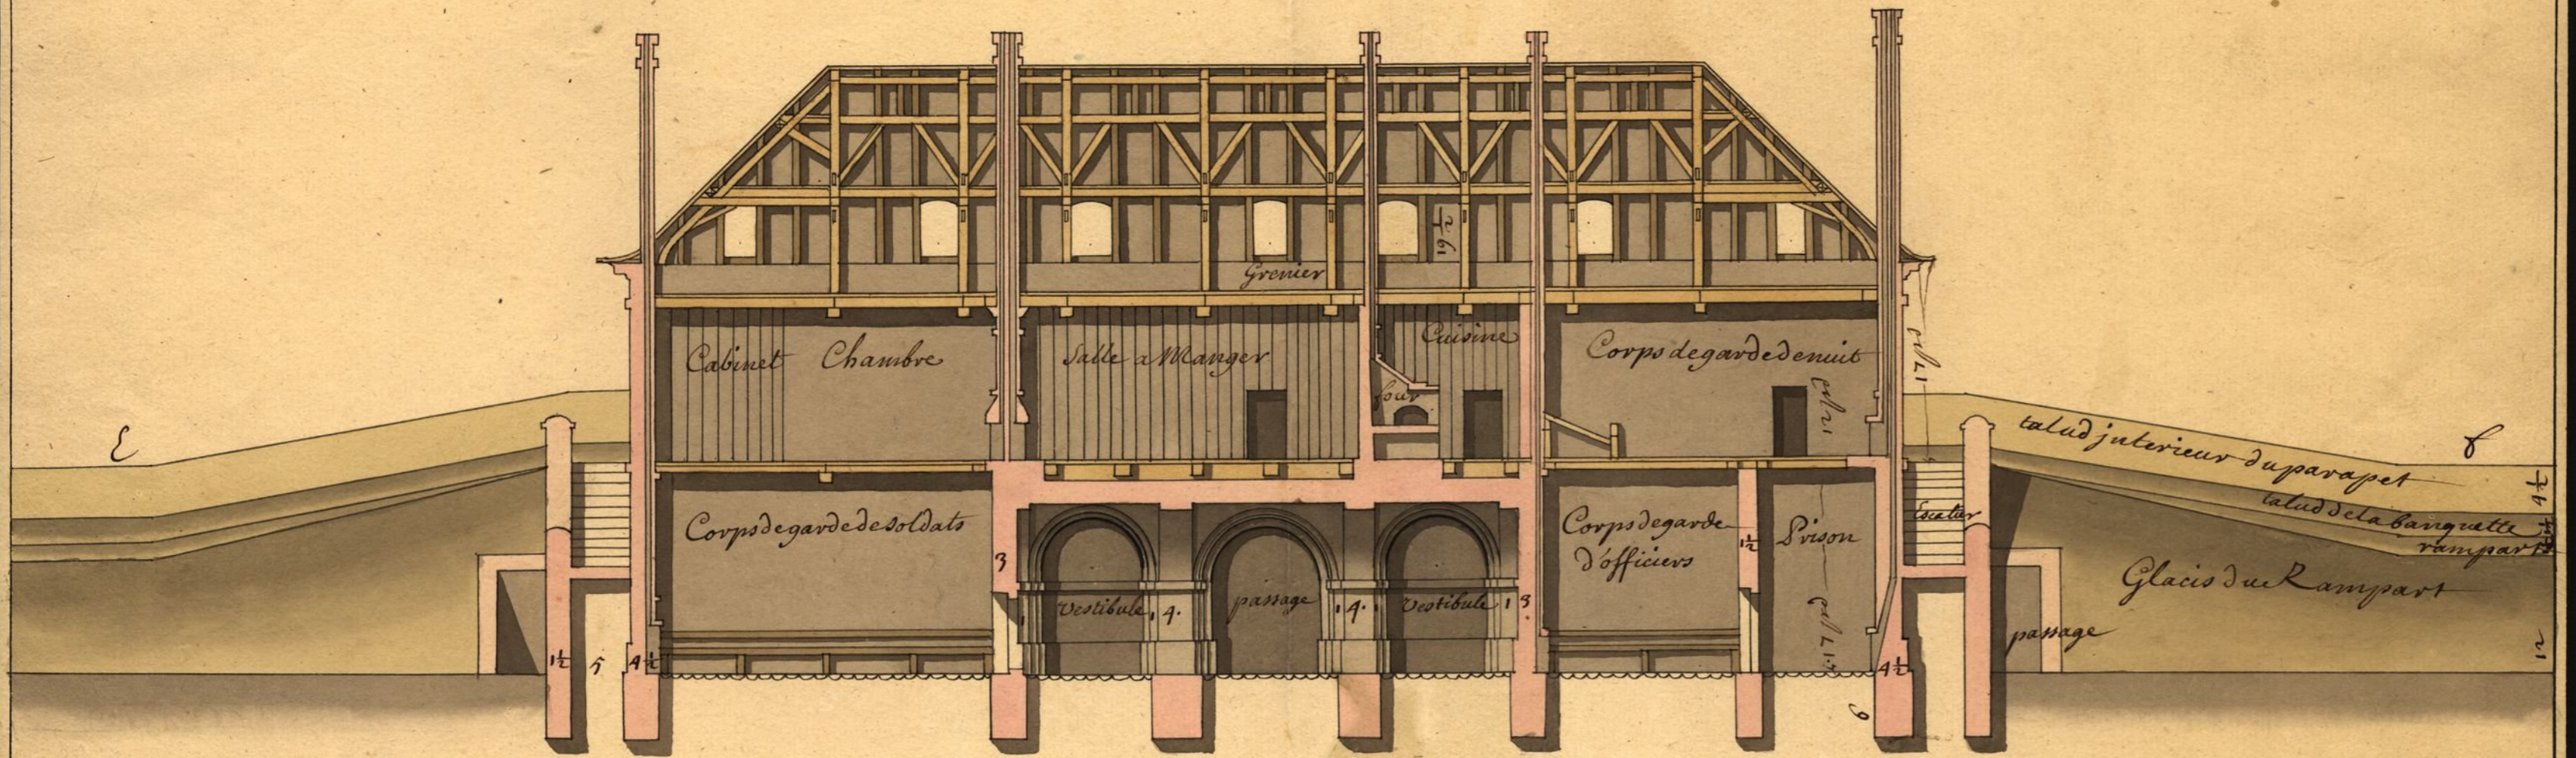