



Propriedades q' edificou Ioão de Souza e Mello e seu  
Filho Ioze de Souza e Mello q' com as dezinadas nas  
Estanpas juntas, formão a undecima parte de Villa Re-  
al de S.<sup>to</sup> An.<sup>to</sup> do Algarve.

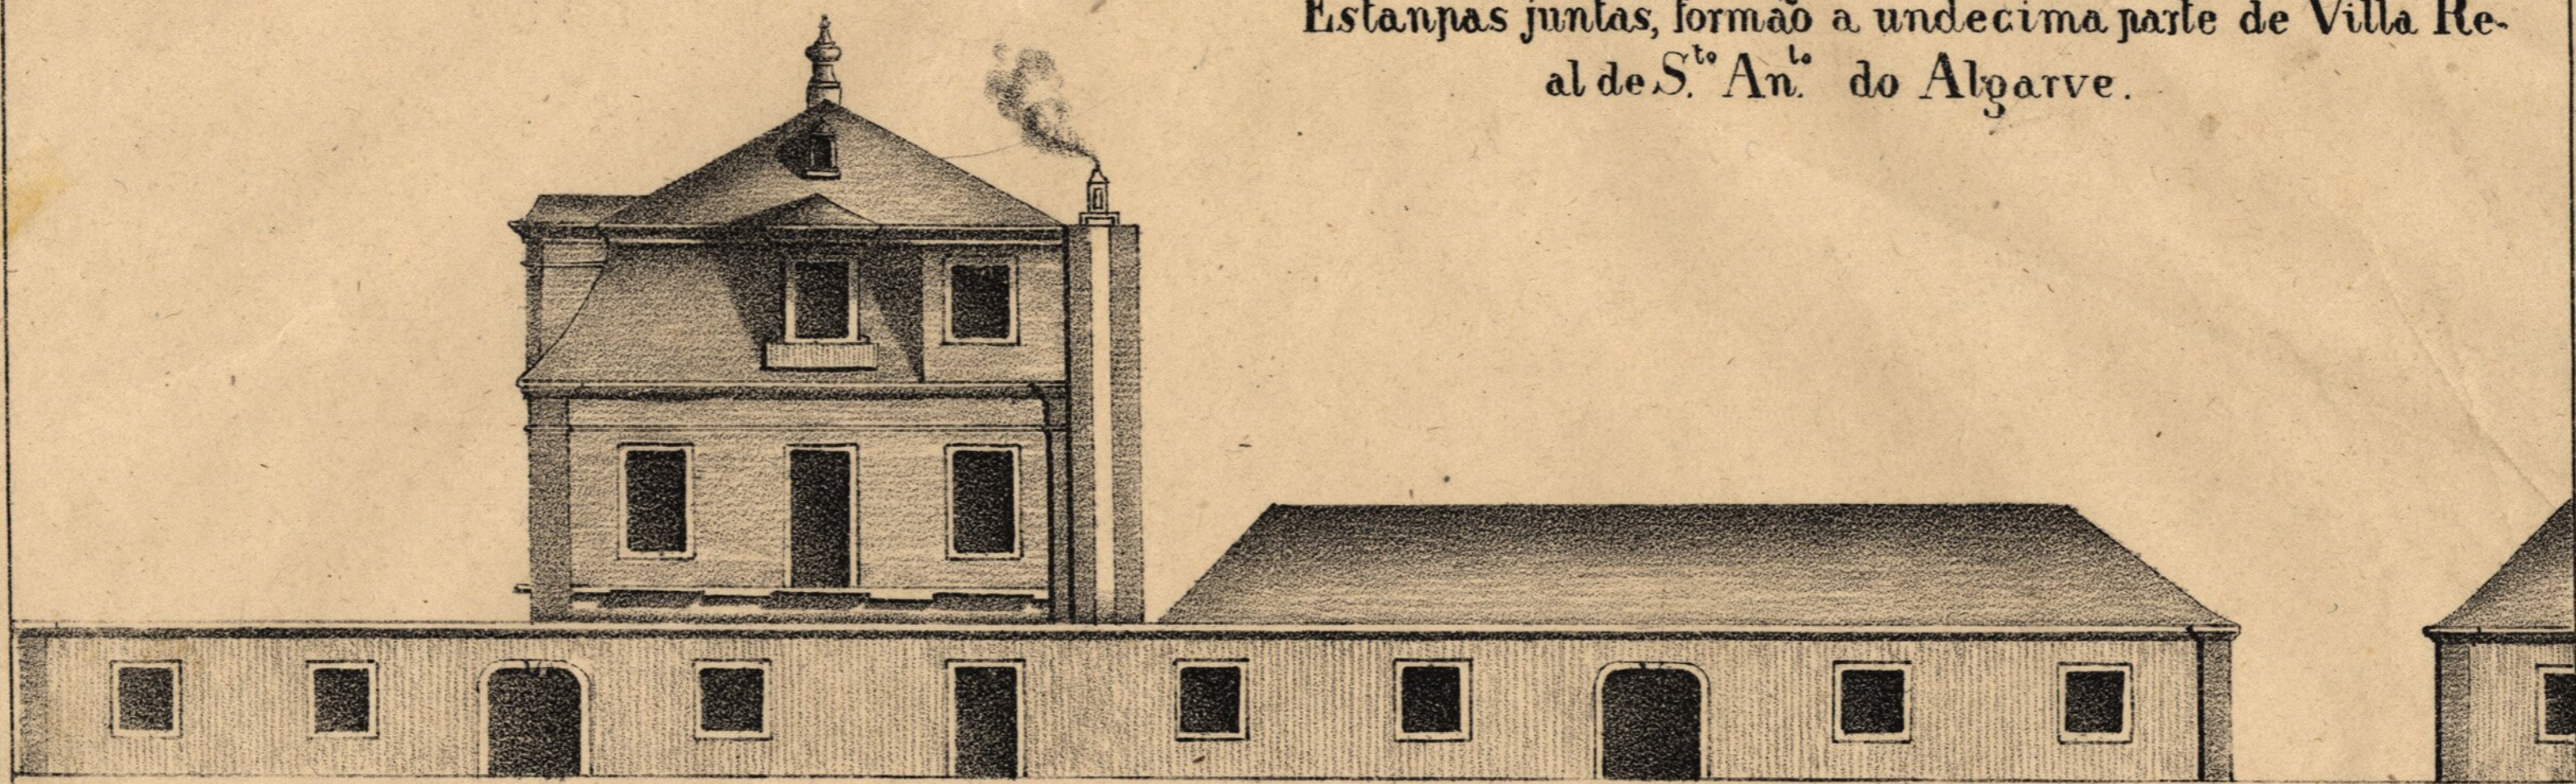

Prospecto de G. A. B.

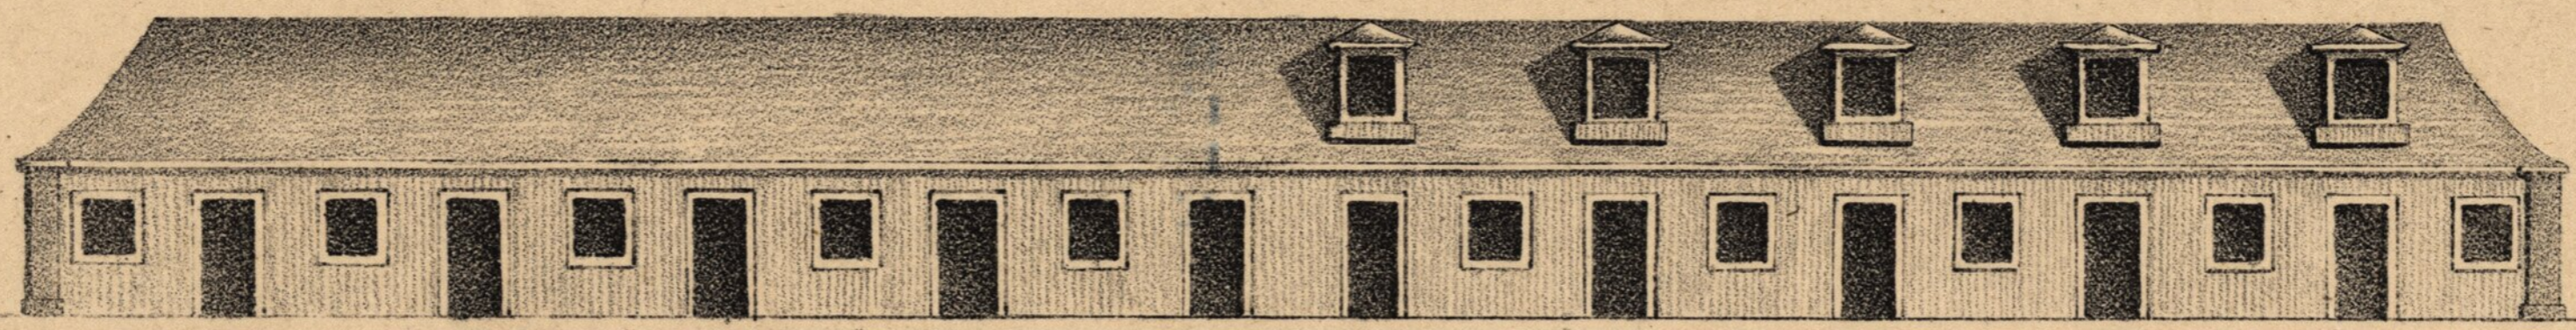

Prospecto de C. D.

