

BIBLIOTHECA NACIONAL
DE
LISBOA

RECONHECIMENTO PARCIAL DO PROLONGAMENTO

DA
E.F. BATURITÉ


PARA O
RIO S. FRANCISCO

1892

LEGENDA

- Estradas seguidas em reconh.º
- - - - - Ante projecto do 1.º Traçado
- - - - - " " " " 2.º " " " "
- - - - - Linha a reconhecer
- - - - - E.F. Estudadas
- Divisa entre Estados
- ⊙ Cidade
- Villa
- Povoador

ESCALA:
0,000833 = 1000M

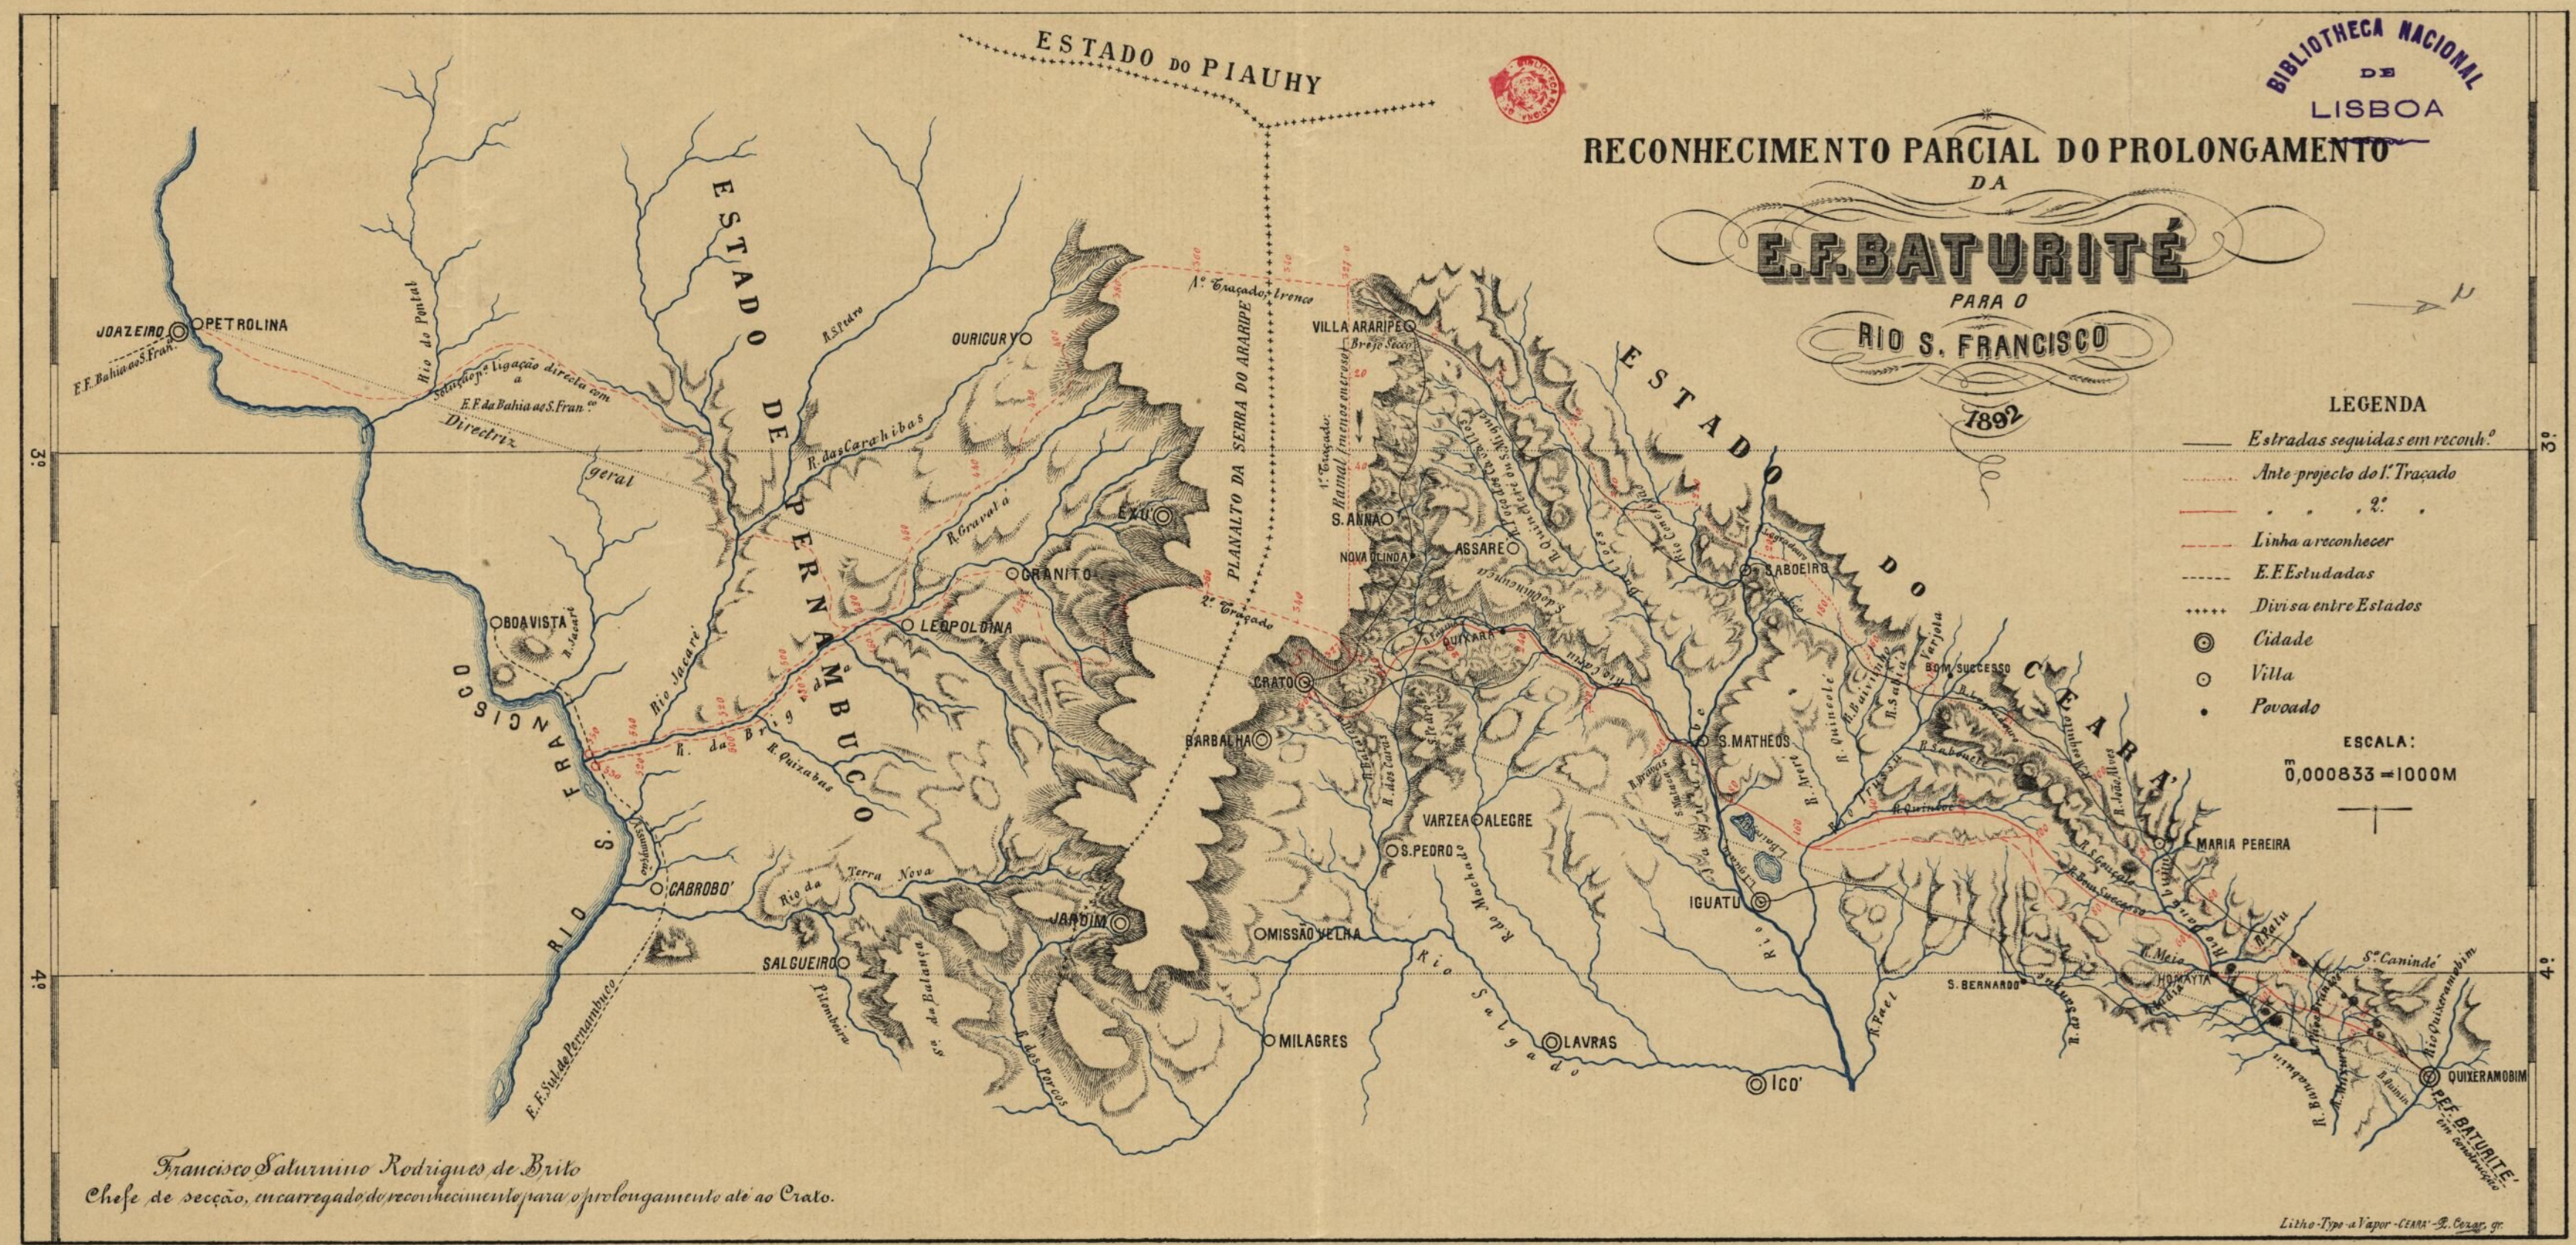

Francisco Saturnino Rodrigues de Brito
Chefe de secção, encarregado do reconhecimento para o prolongamento até ao Crato.

Litho Type a Vapor - CERNA - S. Carlos, G.

Off. de J. G. de S. J. Guimaraes Thudart
12-1-93