



Elevation B

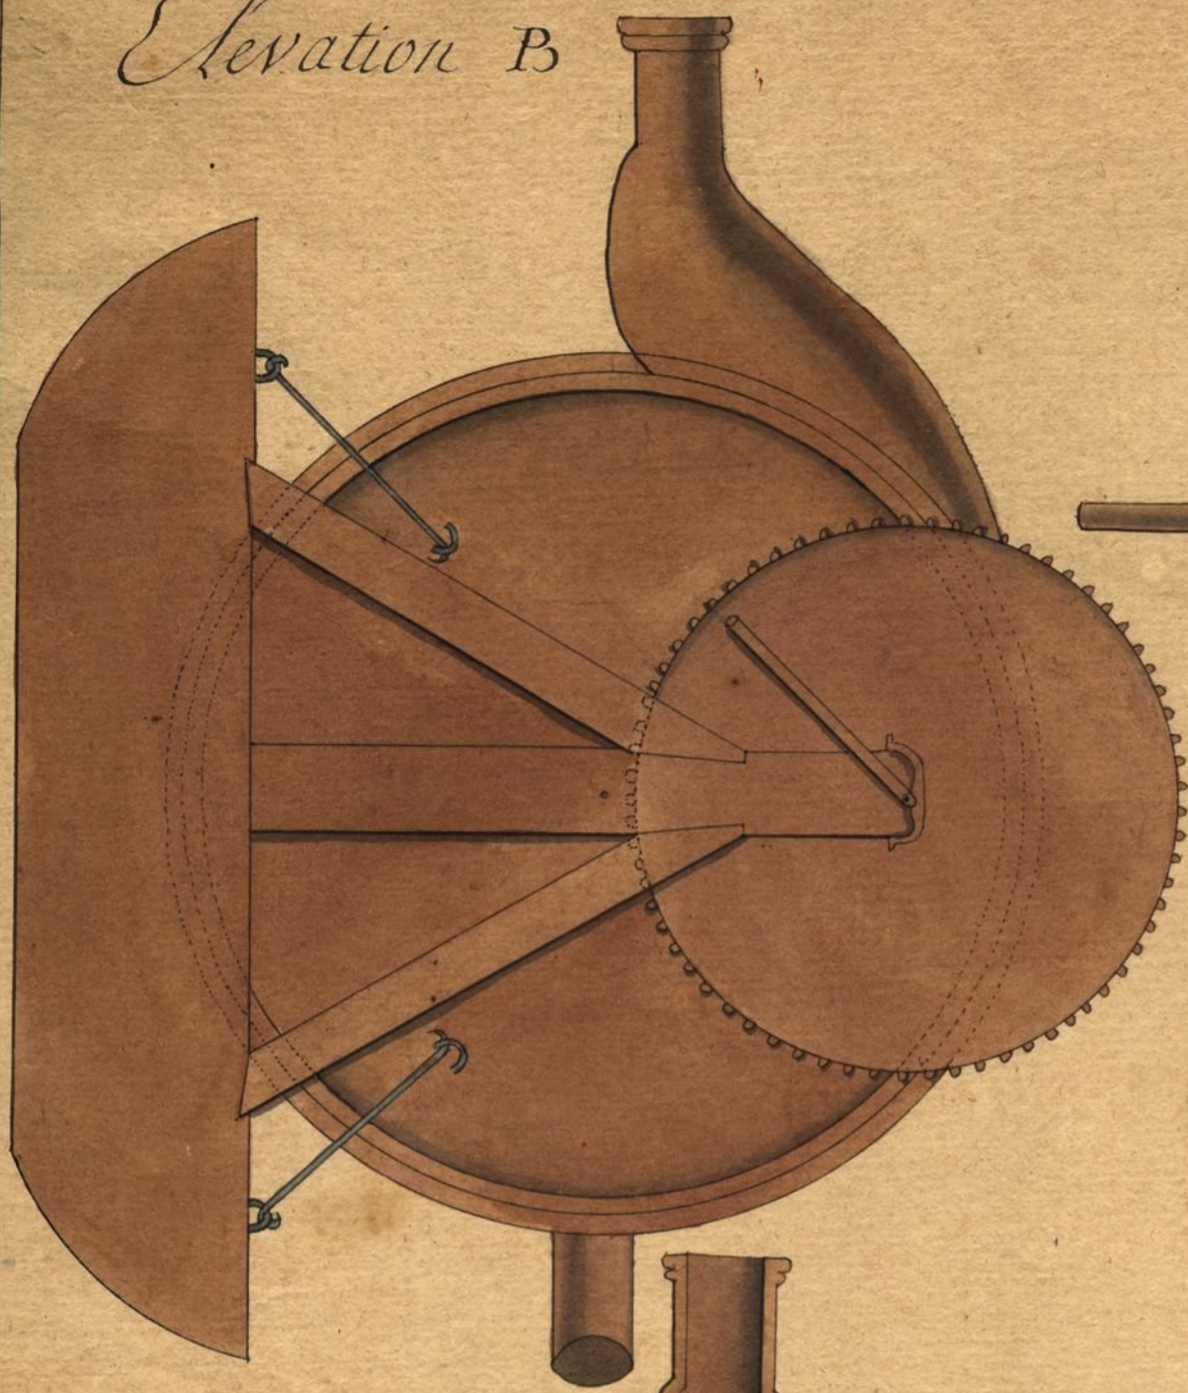

Profil C

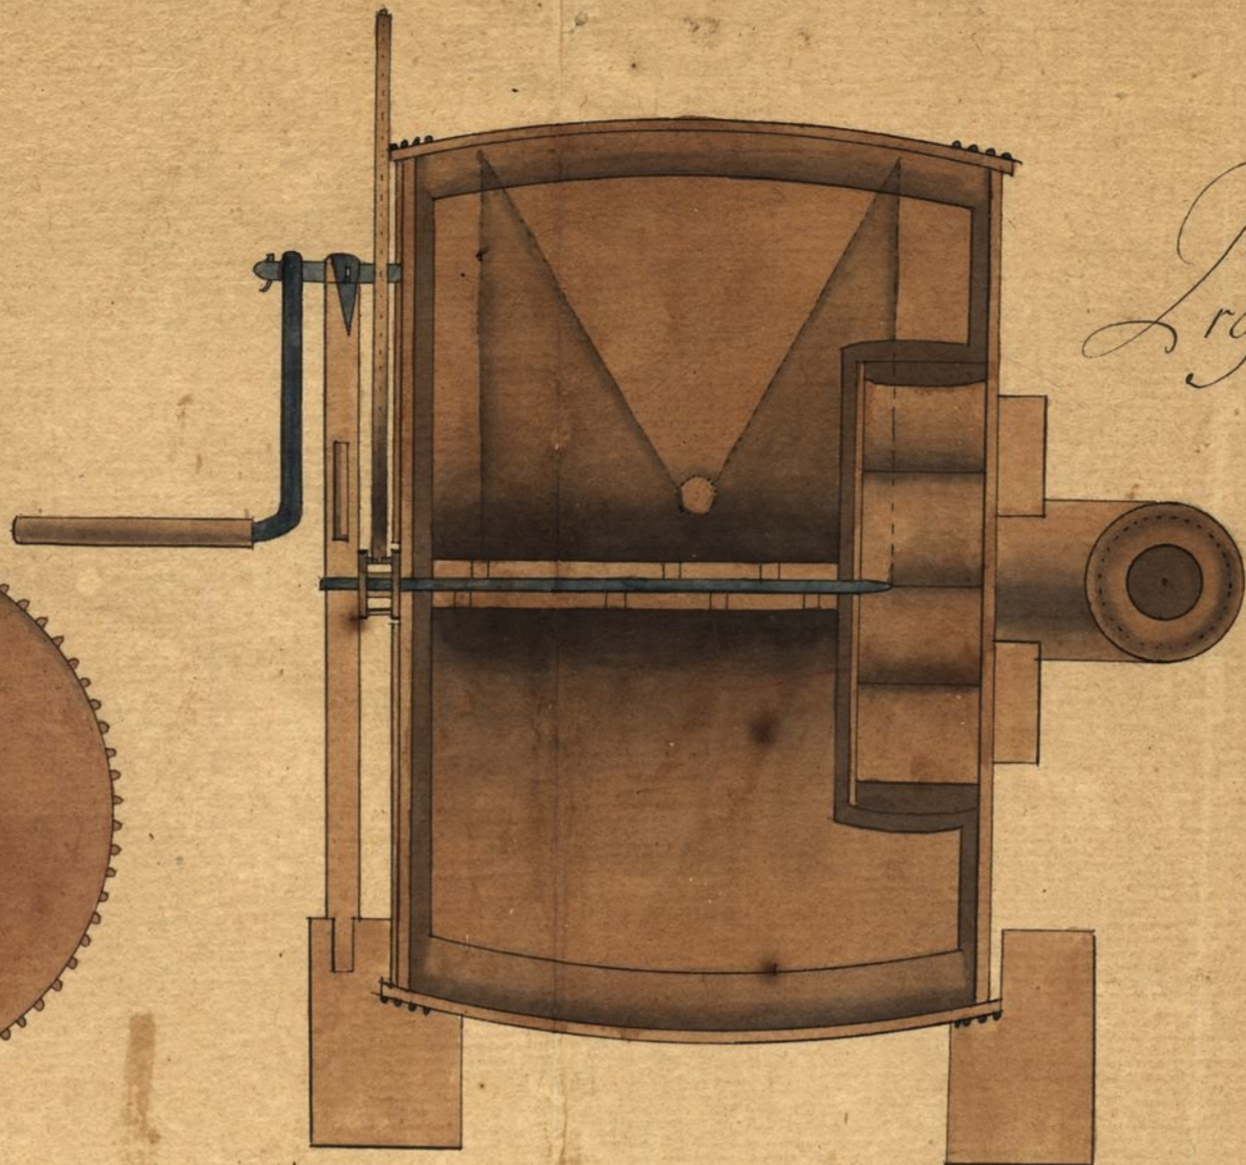

A Plan de la
Nouvelle Machine
aspirante a l'usage des
Mines Invertées Par
Le Sieur Boule
Lieutenant des mineurs
en L'an 1730


B Elevation prise sur
la ligne E.F. perpendiculaire
sur le plan

C Profil pris sur la
Ligne AB perpendiculaire
sur le plan A

D Profil pris sur la
Ligne CD perpendiculaire
sur le plan A

[Handwritten signature]

Plan A

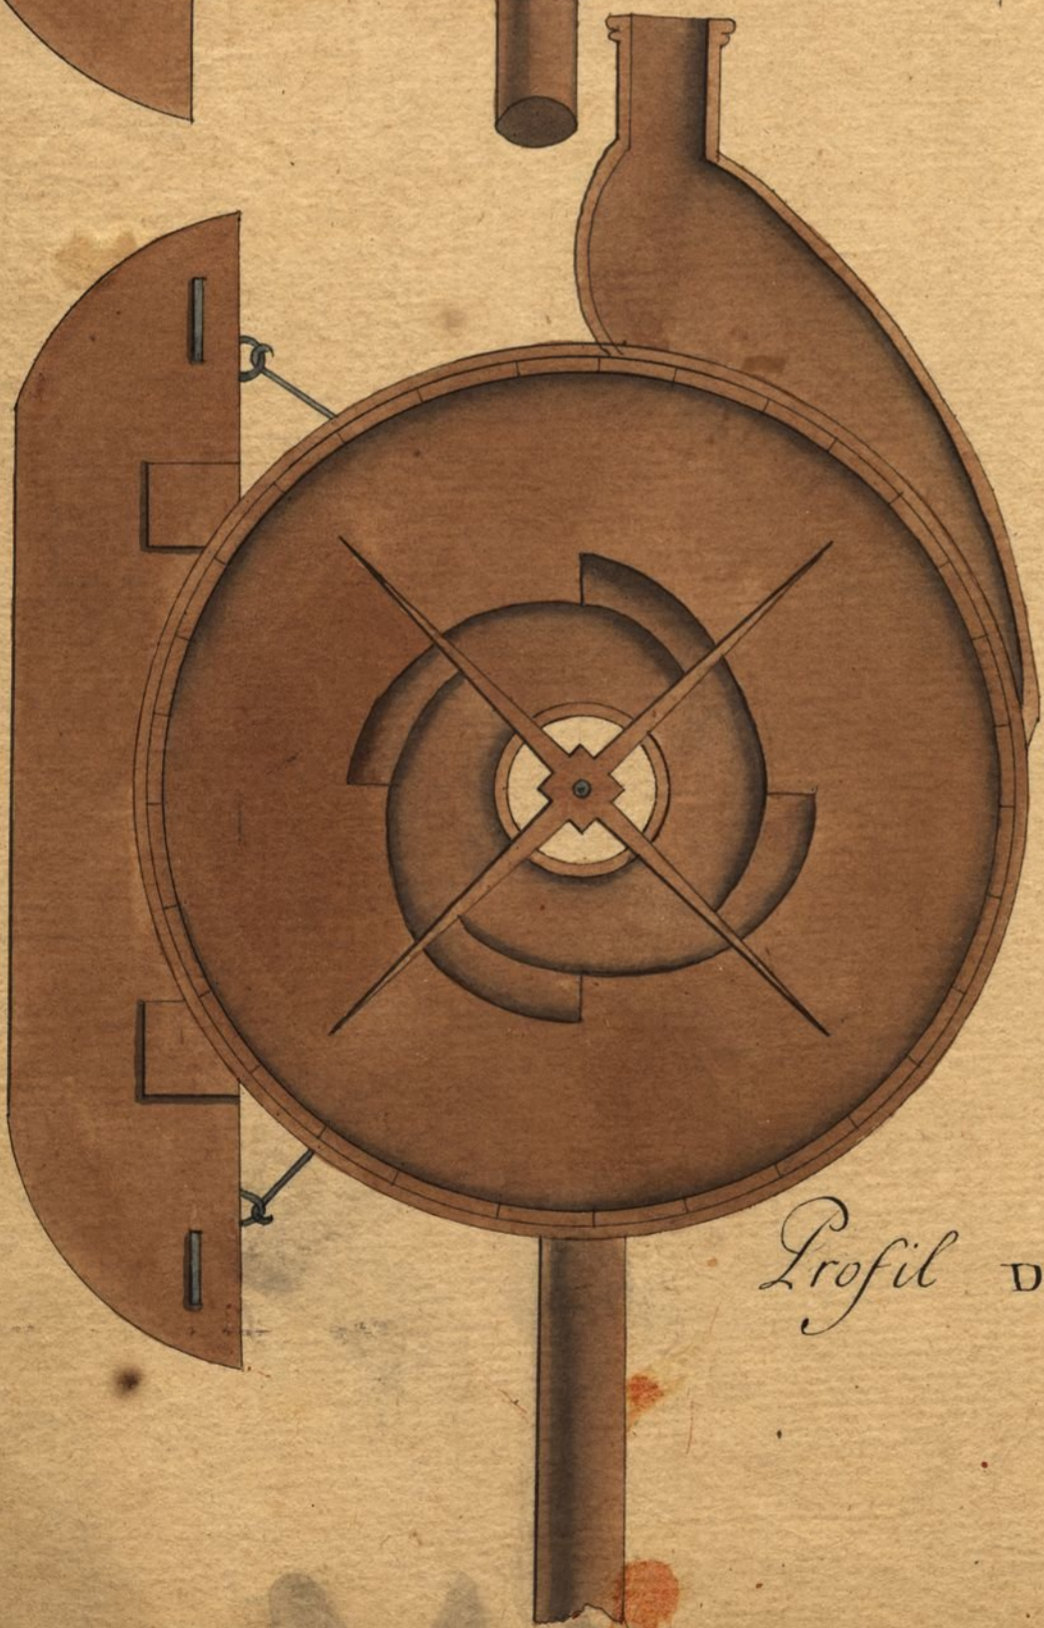

Profil D

