


Plan de la Citadelle de Bourdeaux

Ce qui est marqué rouge, fait voir ce qui est achevé, le noir est eslevé à six pieds et demy au dessus du retré de chaussée, et le jaune, est tout à faire, à la réserve des fondemens des logemens de dedans la place, qui sont eslevés jusques au retré de chaussée. le 14. 2^{de} 1671.

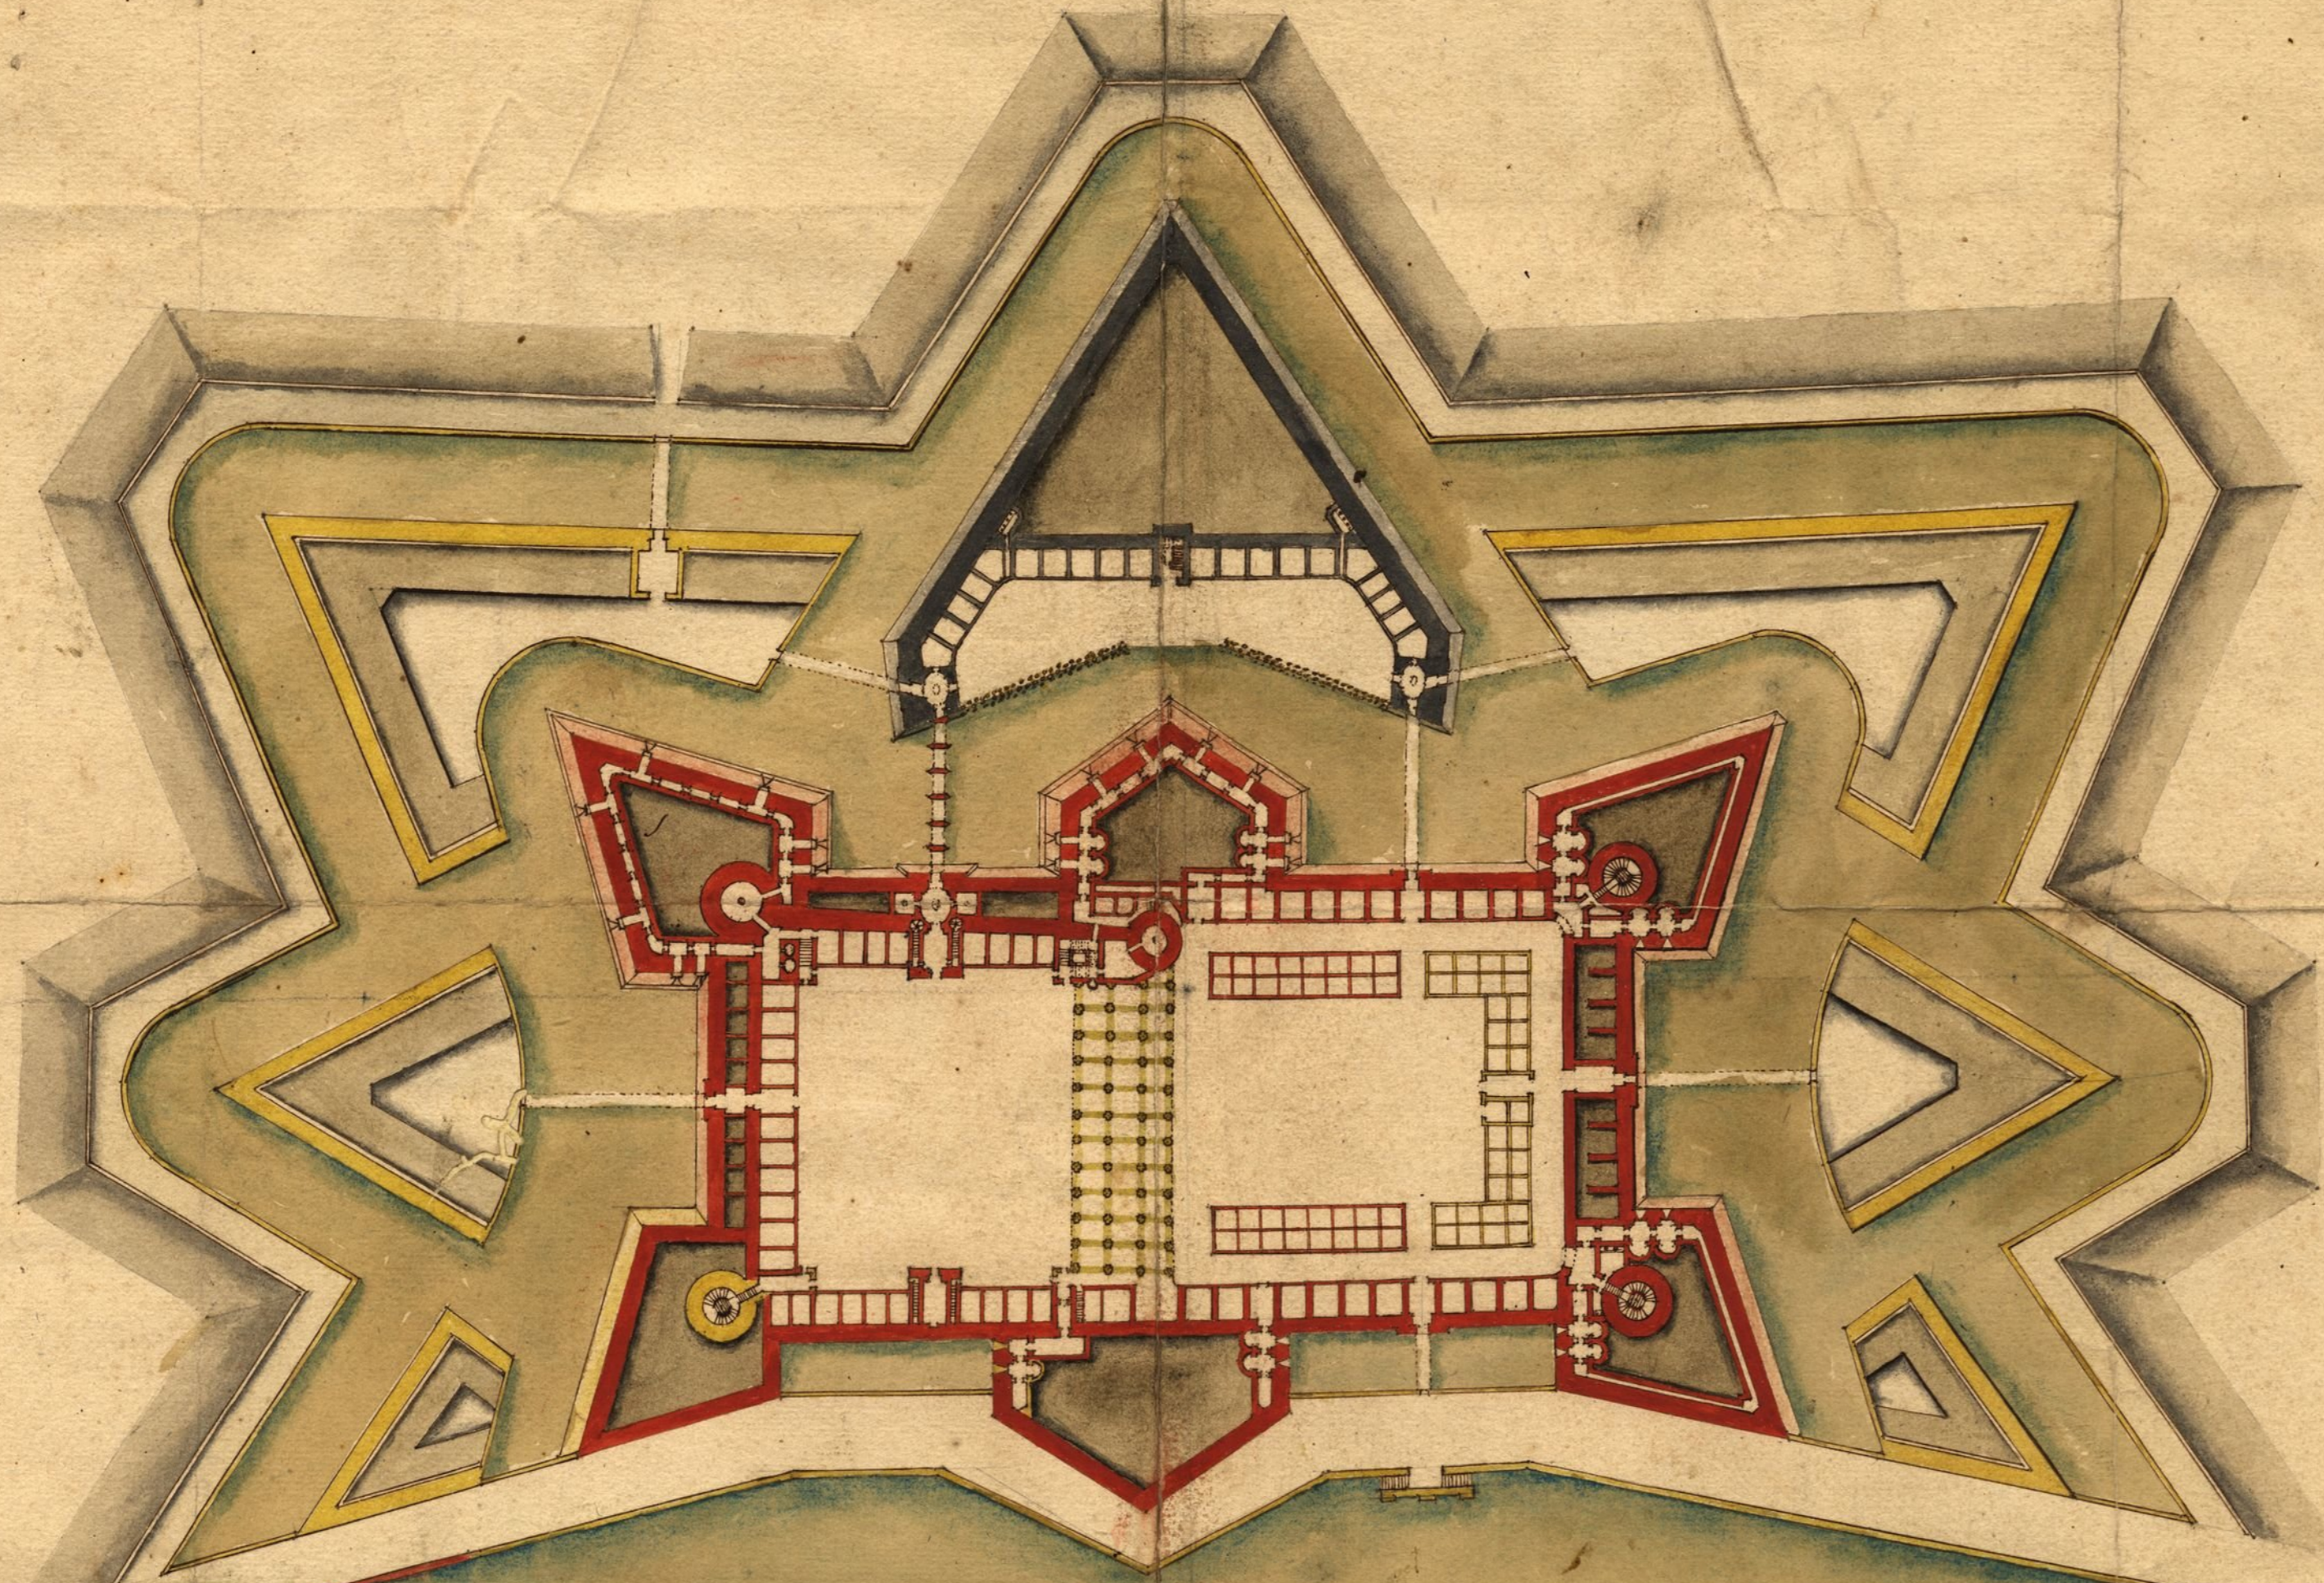

10 50 100

Eschelle de cent toises

1671-1672