

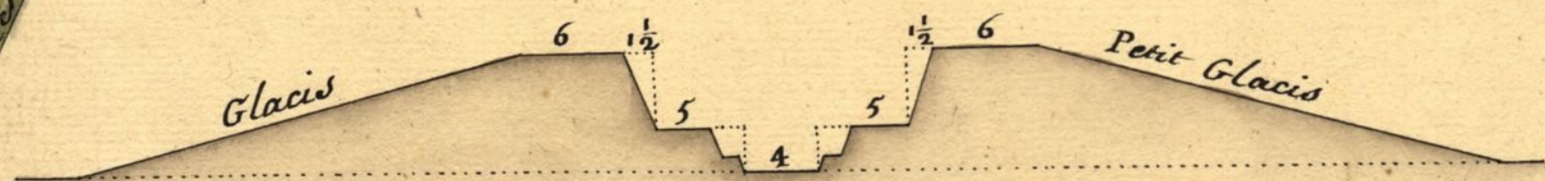


Profil pris sur la ligne D. E

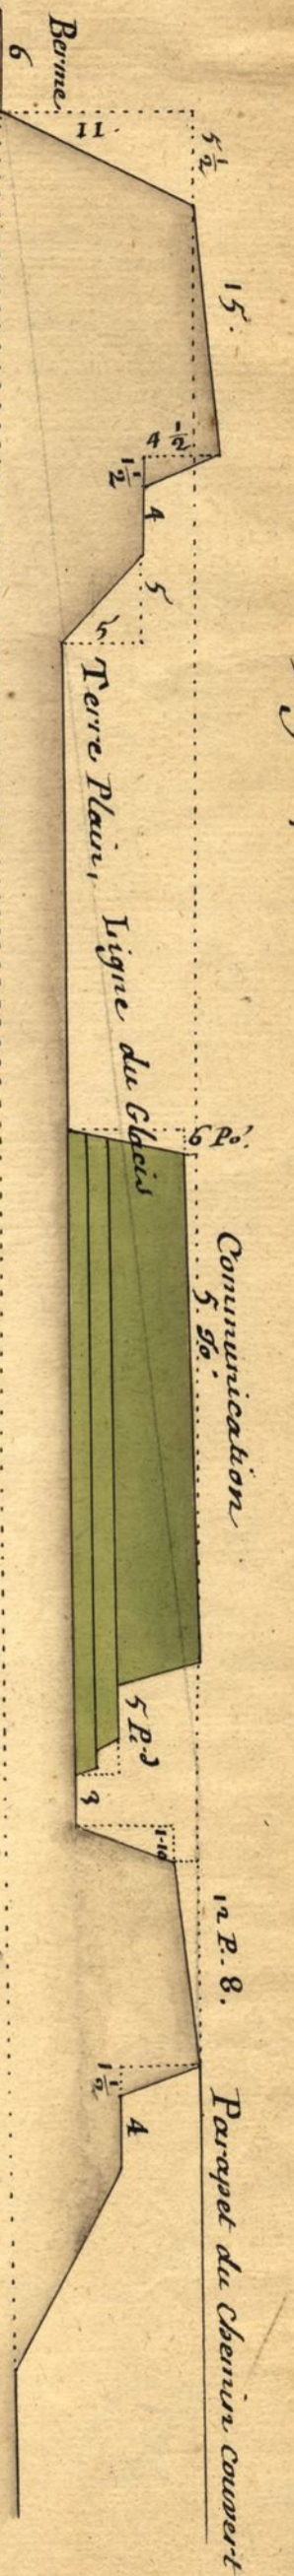

Echelle des Plans et Profils

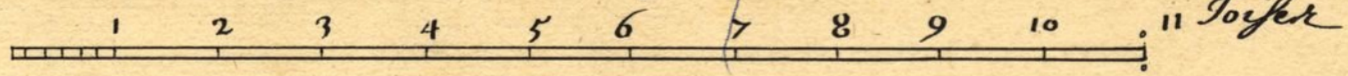

Profil pris sur la ligne A. B.

