


a
b
c

de geheele laangte van de flancq
a is de perpendiculare hoogte
van de binneneinde ^{en binnendoeering} van de wal.
edog aan de bolwerken die int verschiet
liggen heeft men naar advenant dese laang.
die vermindert.

de halve laangte van de flancq. b.
is de perpendiculare hoogte van
de binneneinde der borstweering
 $\frac{1}{4}$ der flancq. c. is de perpendiculare
hoogte voor de dooering van de bedekte
weg tot opt water, ende de perp. hoogte van
de borstweering der contere scarpe.

merckt int generael:
alle de voorn. perpend. hoogten
sijn eerst gemaakt, en daer
na volgens mallet. (vid. pag. 164.)
aen des elve, de schijntte, gegeven.

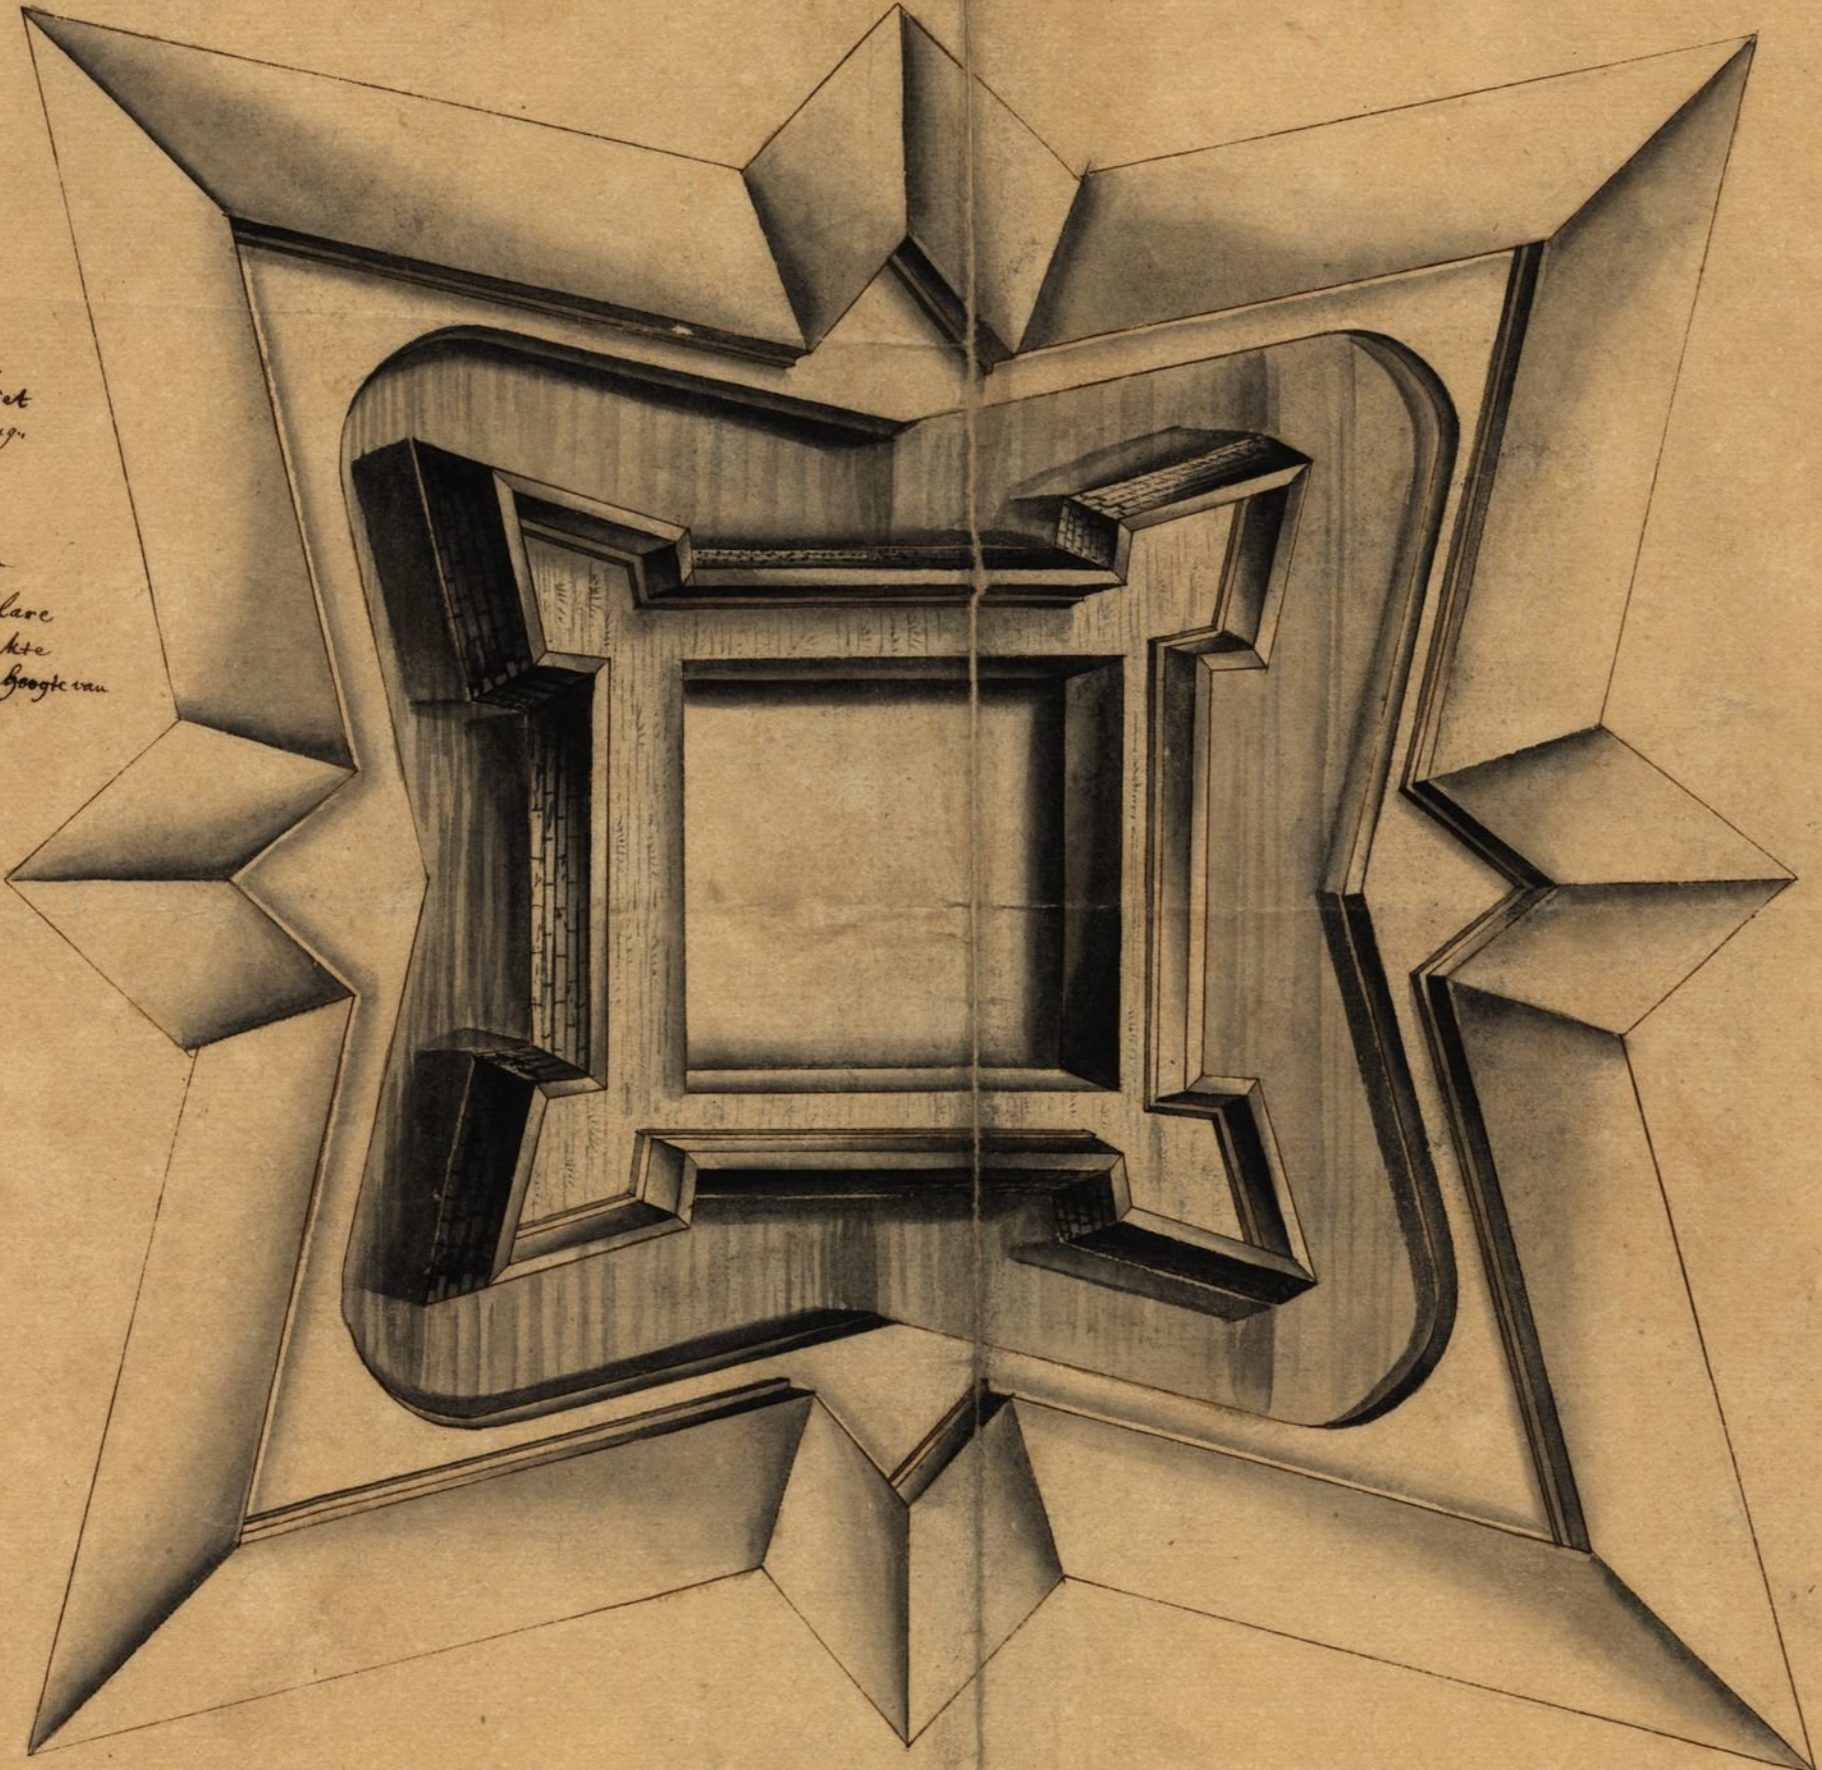

Hoogte.
80.
70.
60.
50.
40.
30.
20.
10.
5.

