


Massif du perron
R.

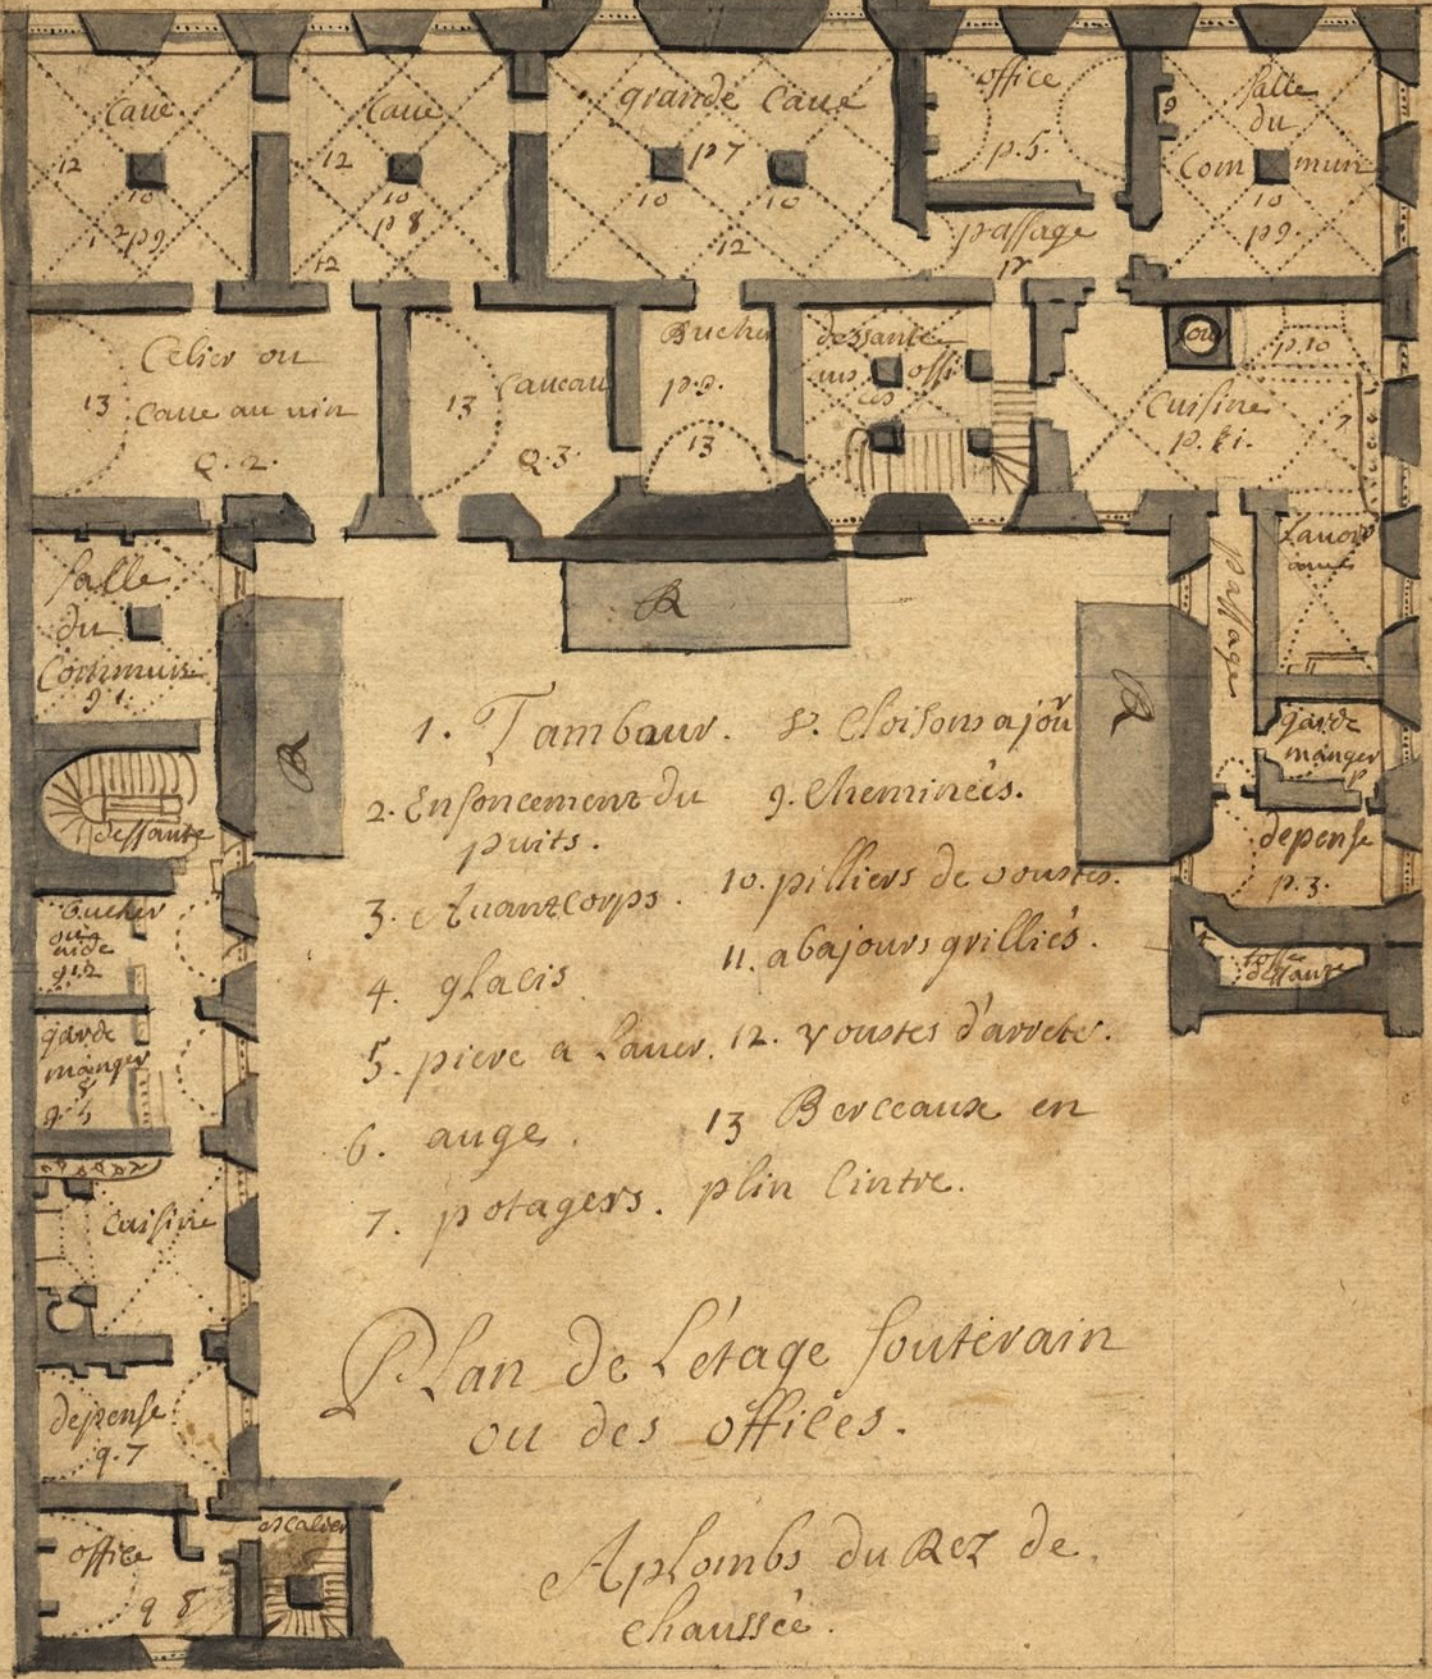

1. Tambour.
2. Enfoncement du puits.
3. Cuve corps.
4. glacis.
5. pierre à laus.
6. auge.
7. potagers.
8. Cloisons ajou.
9. Chemineés.
10. piliers de soutes.
11. abajours grillés.
12. voûtes d'arrete.
13. Borceaux en plin l'intre.

Plan de l'étage souterrain
ou des offiées.

Appombs du Act de
chaussée.

10 toises

