




Coupe du Pont

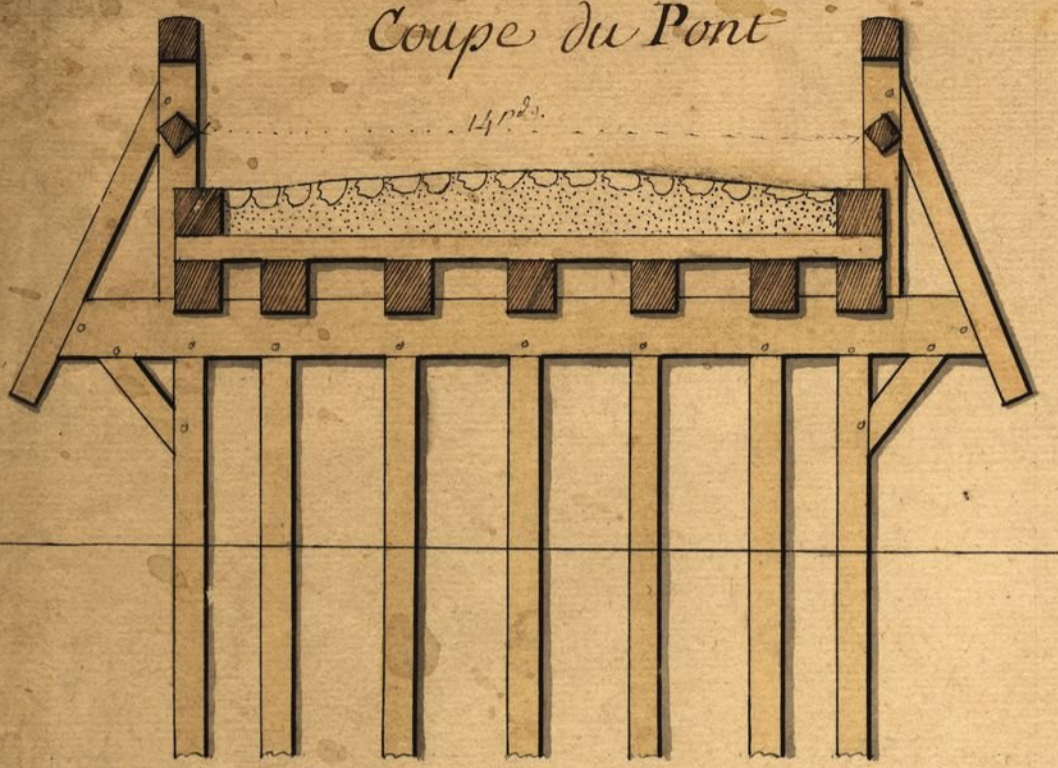


Plan de la Bascule

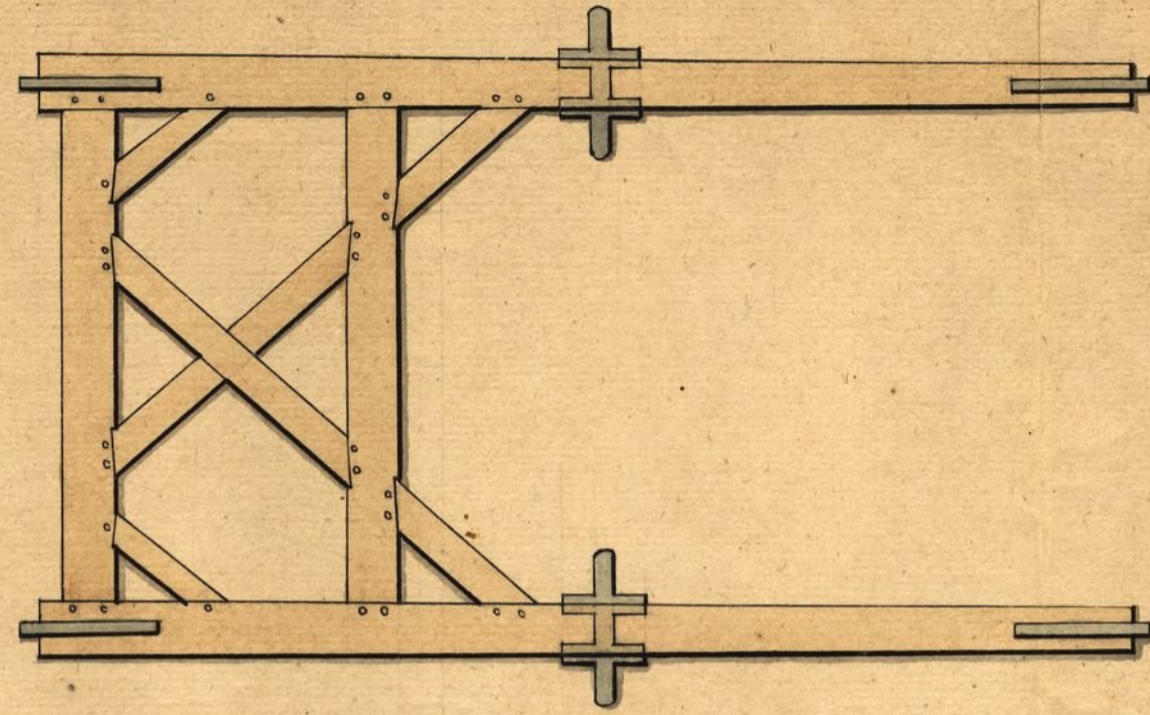

Elevation de la Porte  
du Pont

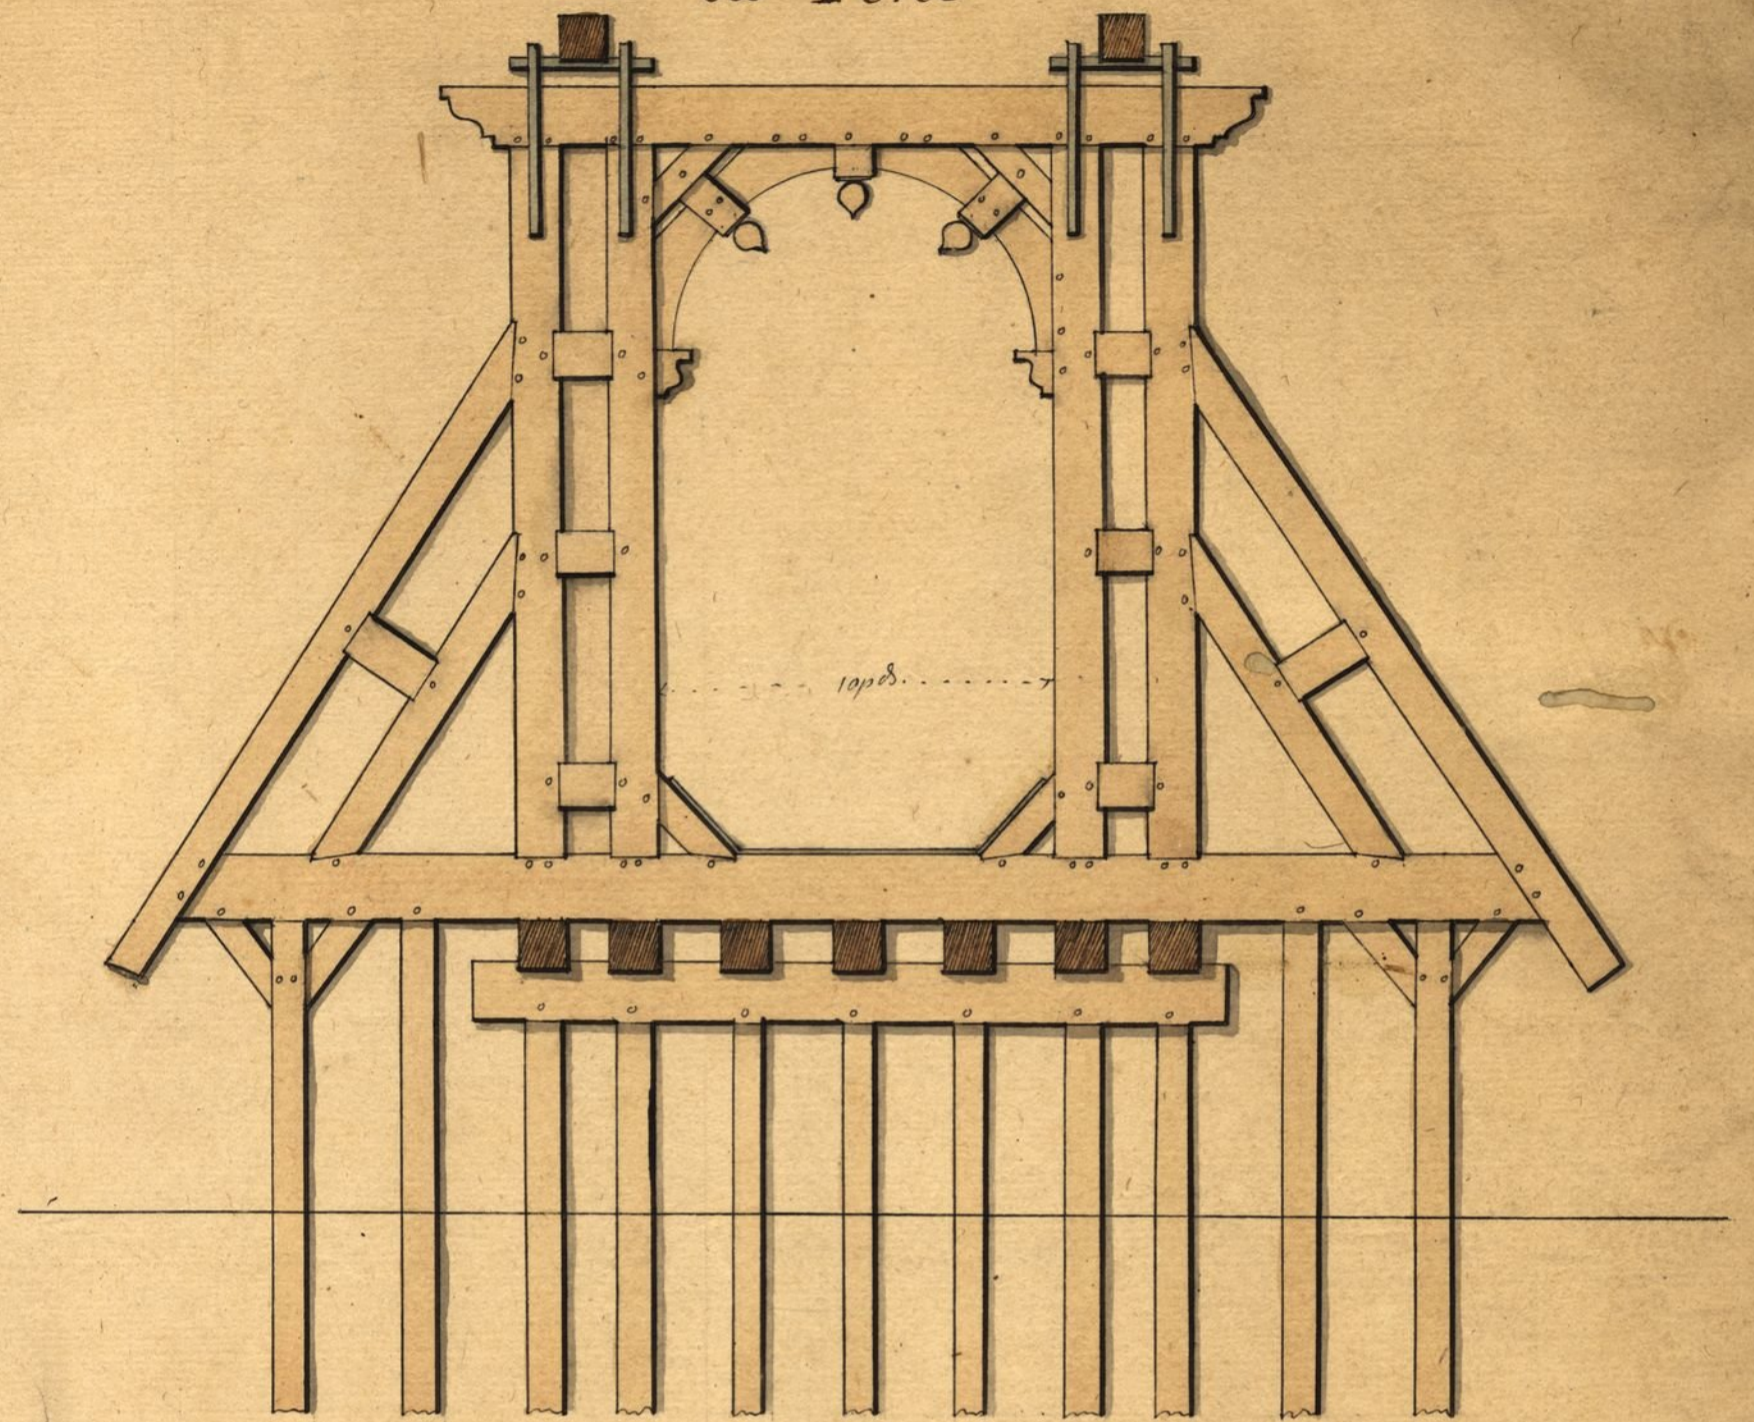

Elevation du Pont

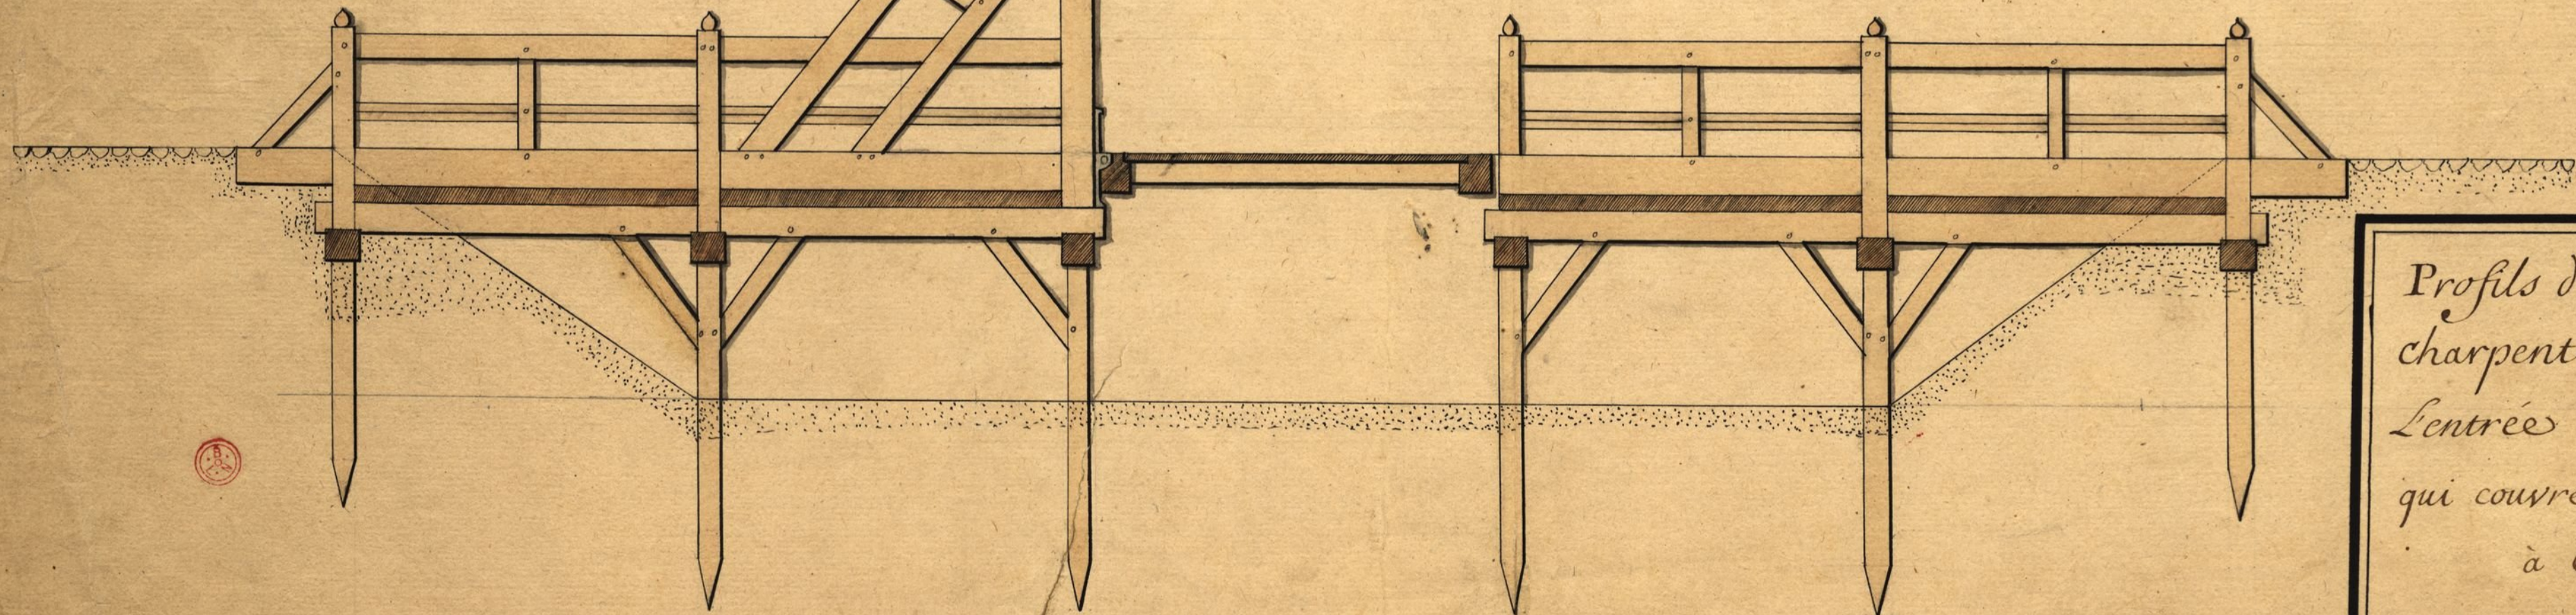

Profils d'un Pont de  
charpente à faire à  
l'entrée d'une demy-Lune  
qui couvre un ouvrage  
à Corne

