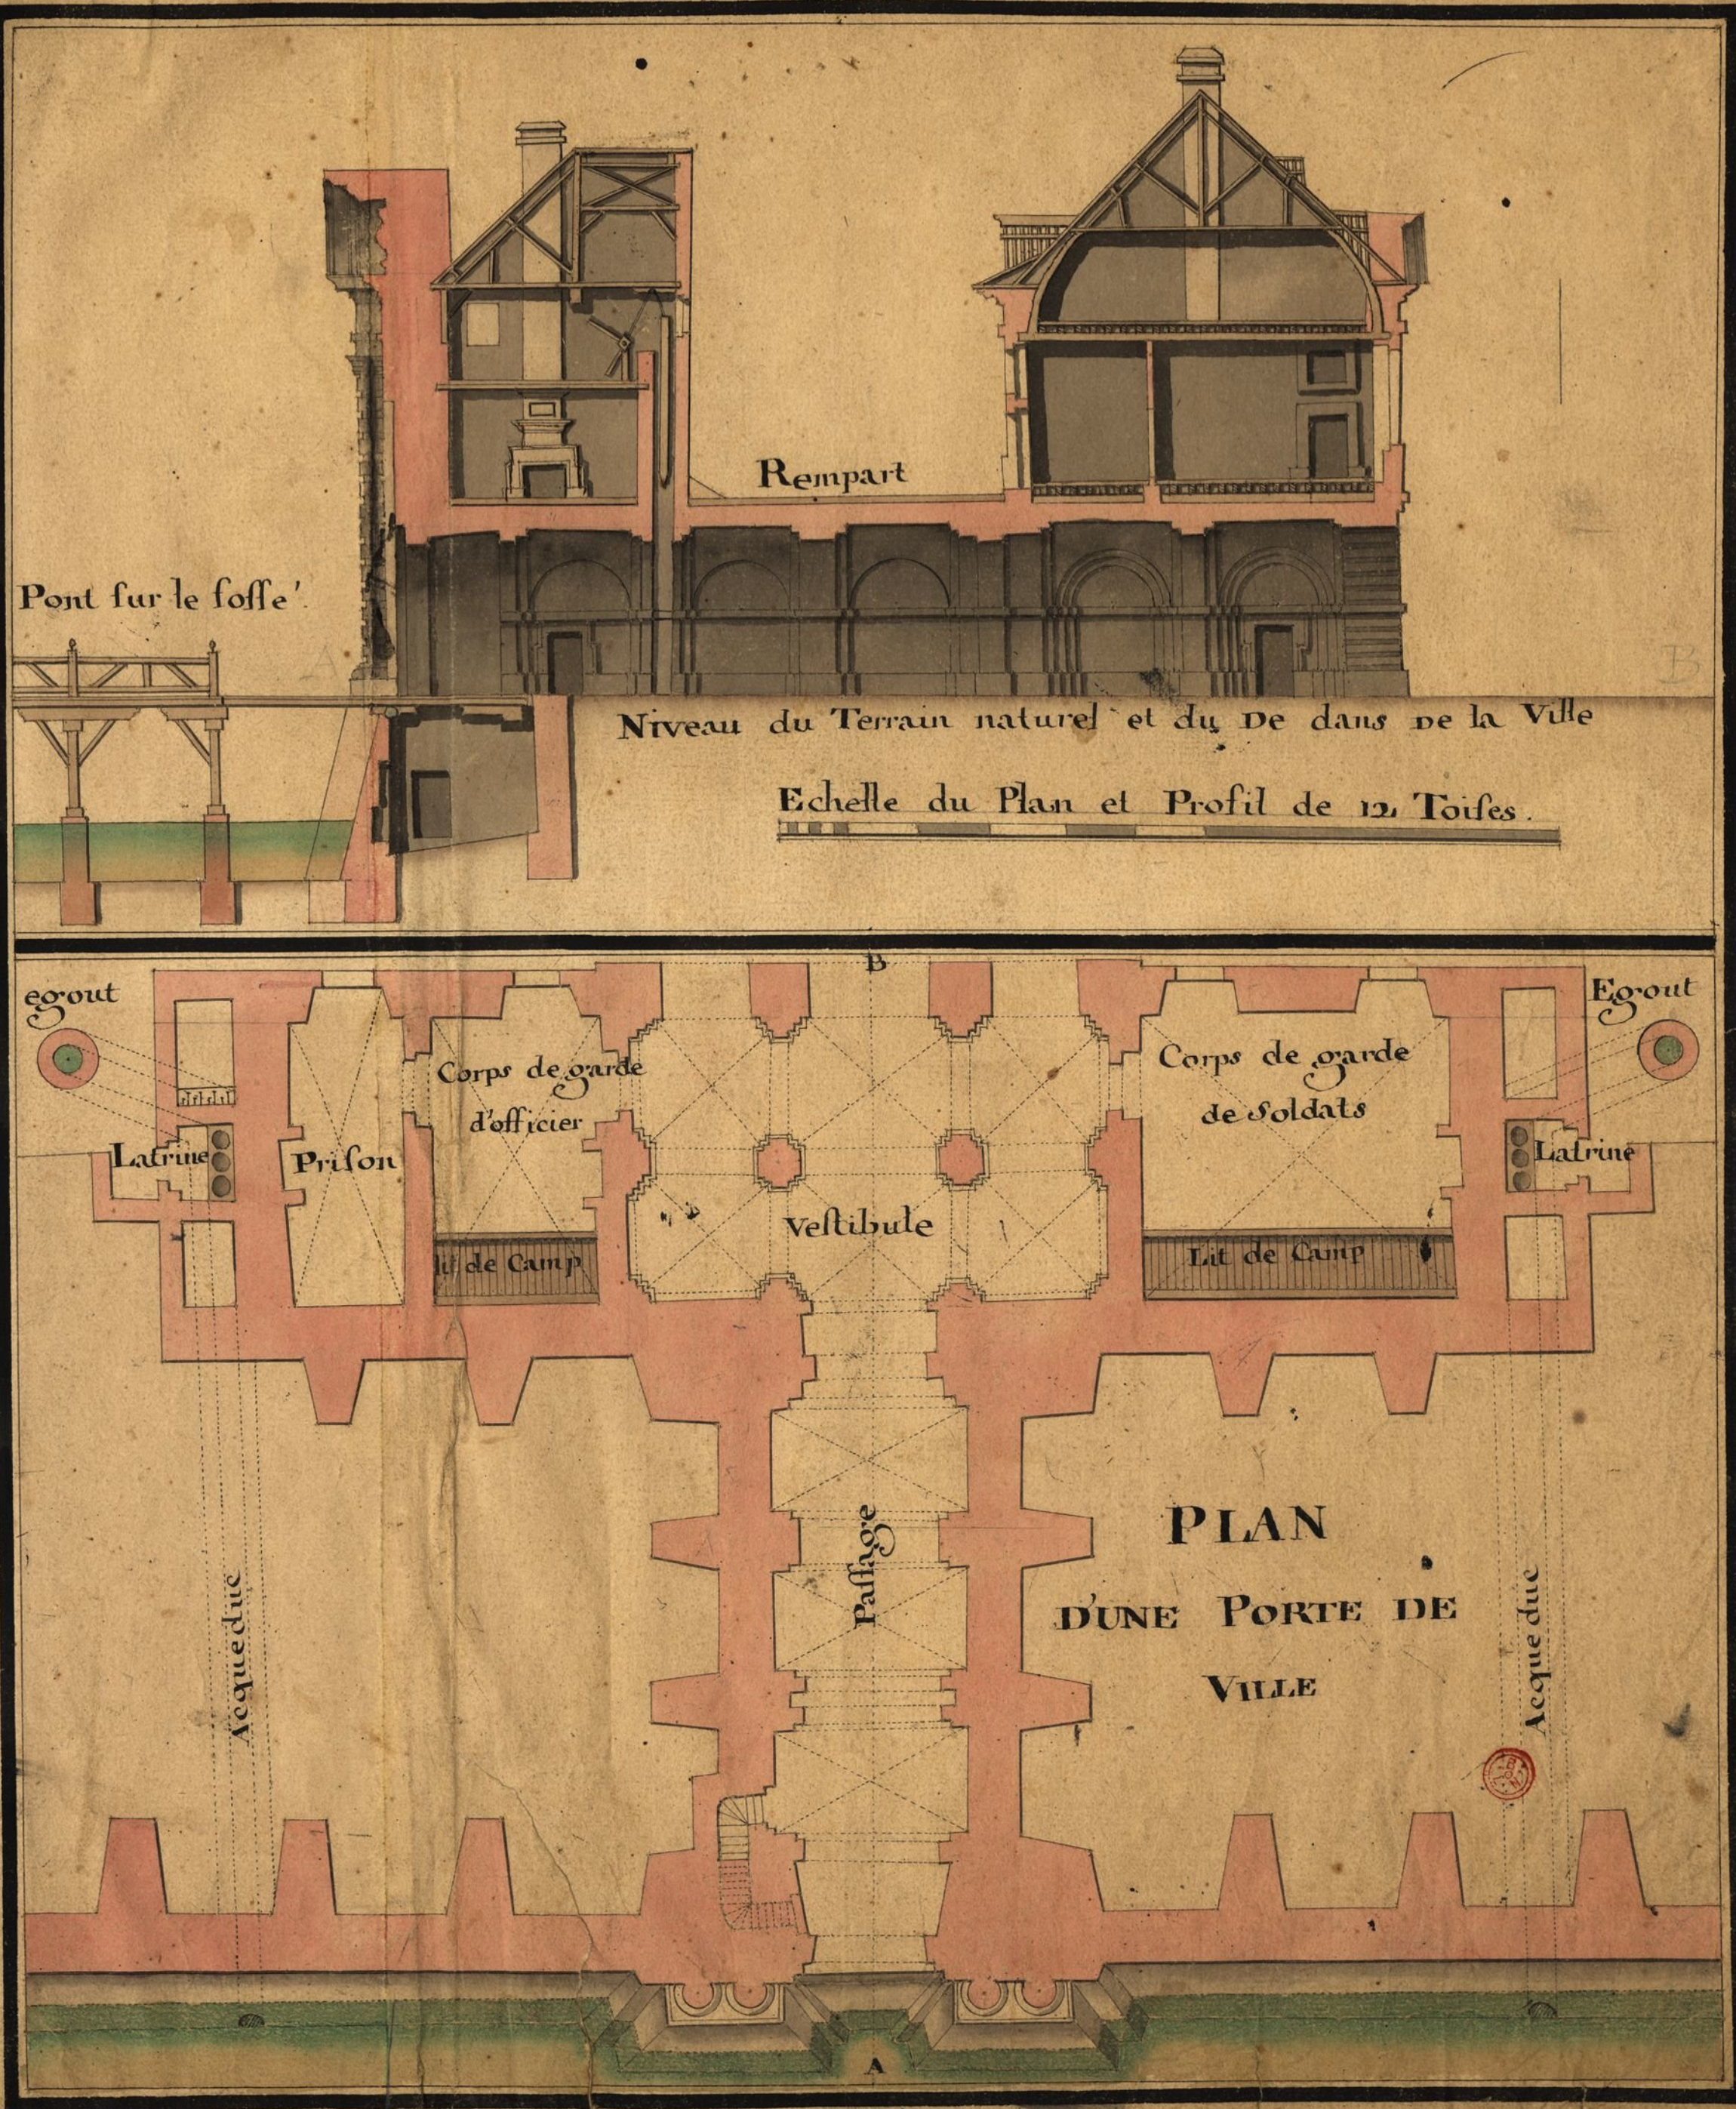
Rempart
Pont sur le fosse'
Niveau du Terrain naturel et du De dans de la Ville
Echelle du Plan et Profil de 12 Toises.
B
egout
Egout
Corps de garde d'officier
Corps de garde de Soldats
Latrine
Prison
Latrine
Vestibule
lit de Camp
Lit de Camp
Passage
PLAN
D'UNE PORTE DE
VILLE
Acque duc
Acque duc
A