


ARMAZEM PROVISIONAL DE POLVORA  
mandado construir nos suburbios de Faro

PELO CONDE DE VAL DE REYS

G.<sup>or</sup> E CAP.<sup>am</sup> G.<sup>nal</sup> DESTA R.<sup>no</sup> D.<sup>alg</sup> &c &c &c  
no anno de 1793

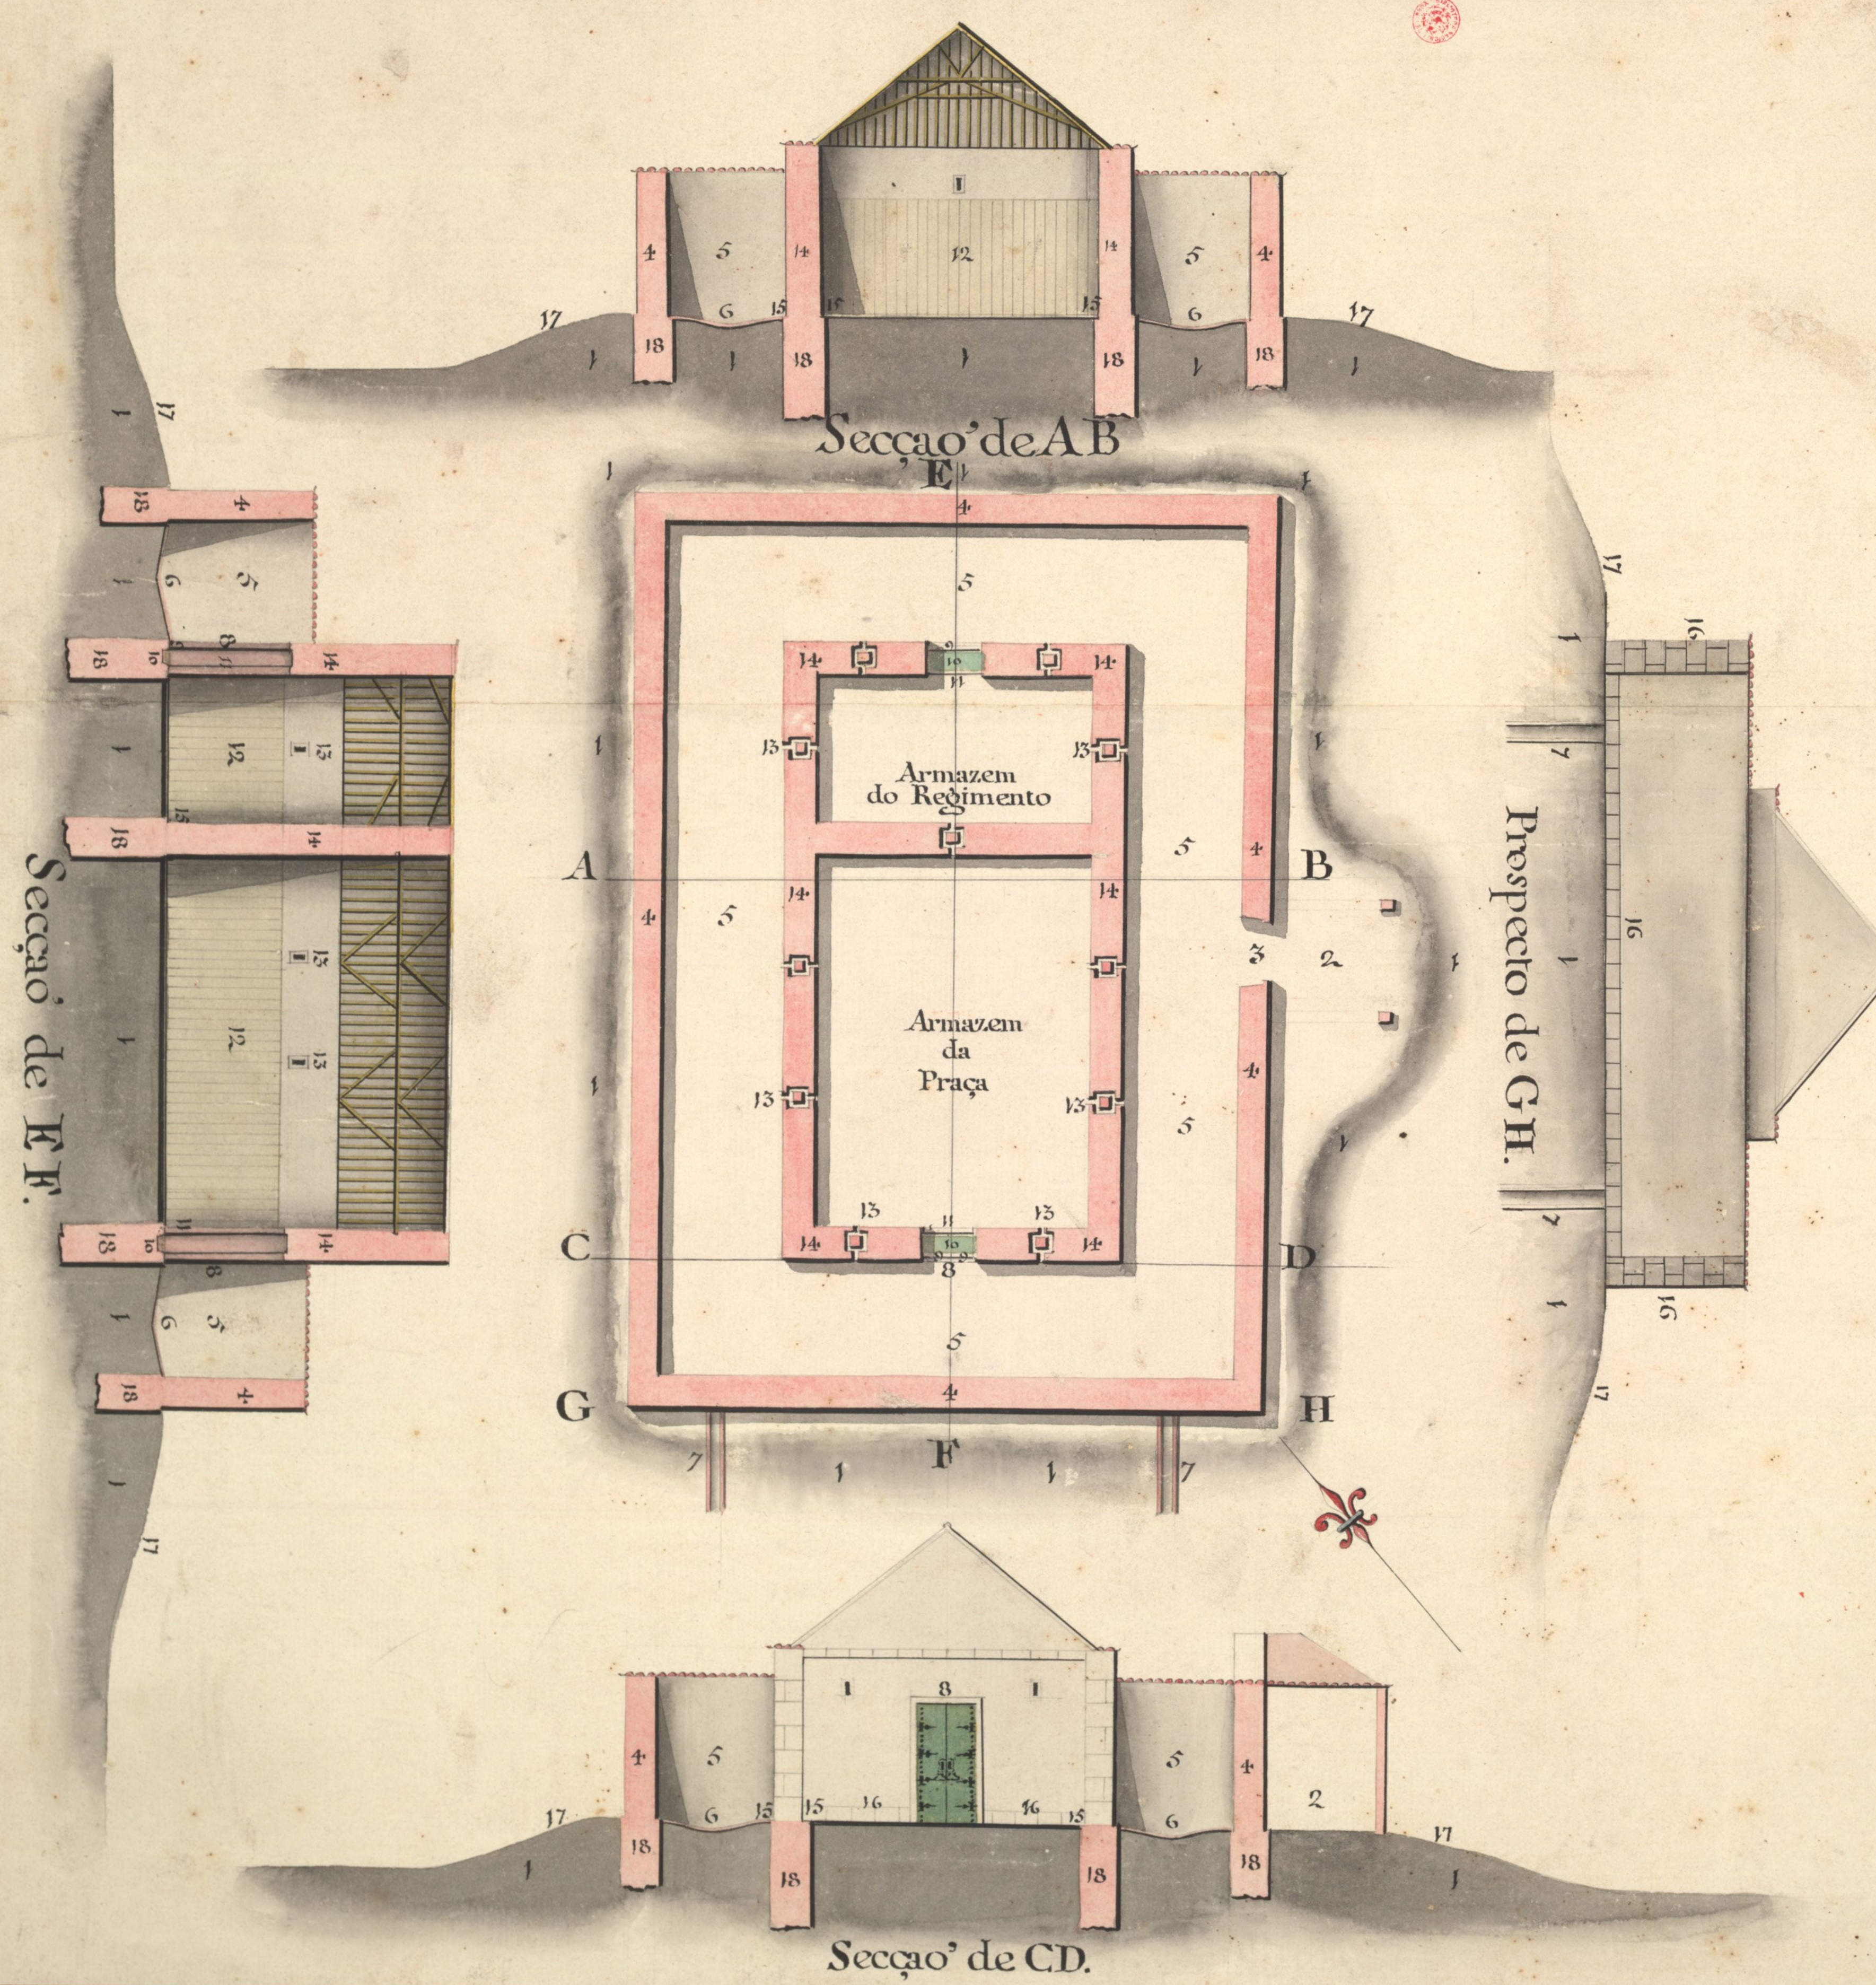

Explicação.

- 1 Entulho de 5 palmos de altura, q<sup>e</sup> se levantou p.<sup>a</sup> preservar o armazem da humi.<sup>de</sup>
- 2 Alpendre
- 3 Porta principal
- 4 Parede de 3. p.<sup>l</sup> de groço
- 5 Corredor descoberto com calçada de 12 p.<sup>l</sup> de largo
- 6 Declivio da mesma
- 7 Canos com grades de ferro p.<sup>a</sup> deza-  
guar a aq<sup>oa</sup> dos corredores
- 8 Porta do armazem com fexaduras e le-  
mes de ferro
- 9 Altura de pedra, p.<sup>a</sup> nao<sup>t</sup> paçar p.<sup>a</sup> dentro  
coiza alguma.
- 10 Pedra cavada p.<sup>a</sup> se encher de aq<sup>oa</sup> e acan-  
telar qualq<sup>r</sup> rastilho de fogo
- 11 Segunda porta com lemes e fexaduras de  
latao<sup>t</sup> porque nao<sup>t</sup> cria ferrugem; enao<sup>t</sup>  
pega fogo.
- 12 Forro de taboado por conta da hu-  
mid.<sup>e</sup>
- 13 Frestas com colunas no meio, p.<sup>a</sup> entrar  
o ar, e nao<sup>t</sup> penetrar o fogo.
- 14 Parede de 28 polegadas de groçura
- 15 Sapata
- 16 Enchellheria
- 17 Declivio do entulho
- 18 Alicerce.

Importancia deste Edificio - 8.70.8262

5 10 20 30 50 palmos

Petipé de 50 palmos.

Desenhado pelo Coronel Joze de Sande Vas.<sup>cos</sup>