


# PLAN GENERALE DE L'EGLISE ROYALE DES INVALIDES.

- A. Maître autel double pour l'usage des 2. Eglises
- B. Marche Pied du maître autel de marqueterie marbre, et les Marches de marbre blanc
- C. Plan des Colonnes torses et d'orez qui composent le Baldaquin de l'autel
- D. Pavé de Marbre de six très beaux travaux
- Z. Rampes Circulaires
- F. jambages de l'arcade ouverte qui communique les deux Eglises.
- G. Pavé en compartiments avec ses marches de marbre Rouge.
- H. Sacristies des Prêtres garnies de magnifiques ornemens et d'ambrières.
- I. Corridors qui descendent aux Sacristies.
- K. Vitraux qui éclairent les Corridors.
- L. Grand Vitraux du Santuaire.
- M. Passages en arcades qui conduisent aux Chapelles rondes.
- N. Pavé de marbre de ces Chapelles.
- O. Niche de l'autel de St Gregoire le grand du St Barrois.

- P. De la statue de St Louis du St François.
- Q. De St Eulienne du St Lorraine.
- R. De l'autel de St Ambroise du St Scholastique.
- S. De la statue de St Saire du St Bertrand.
- T. De St Marceline du St Le Pasteur.
- V. De St Augustin du St Poulmier.
- X. De St Monique du St François.
- Y. De St Alippe du St Maziere l'aine.
- Z. De St Jerome du St Theodon.
- 1. De St Paul du St Granier.
- 2. Niche des Chapelles rondes au dessus des statues.
- 3. Magnifiques marches pieds en marqueterie de marbre.
- 4. Vitraux des mêmes Chapelles.
- 5. Passages ou arcades en niches en face des Chapelles.
- 6. Plan des Colonnes Corinthiennes et Cannelées.
- 7. Grand Vitraux qui éclairent les Cals de jour de la Croisée.

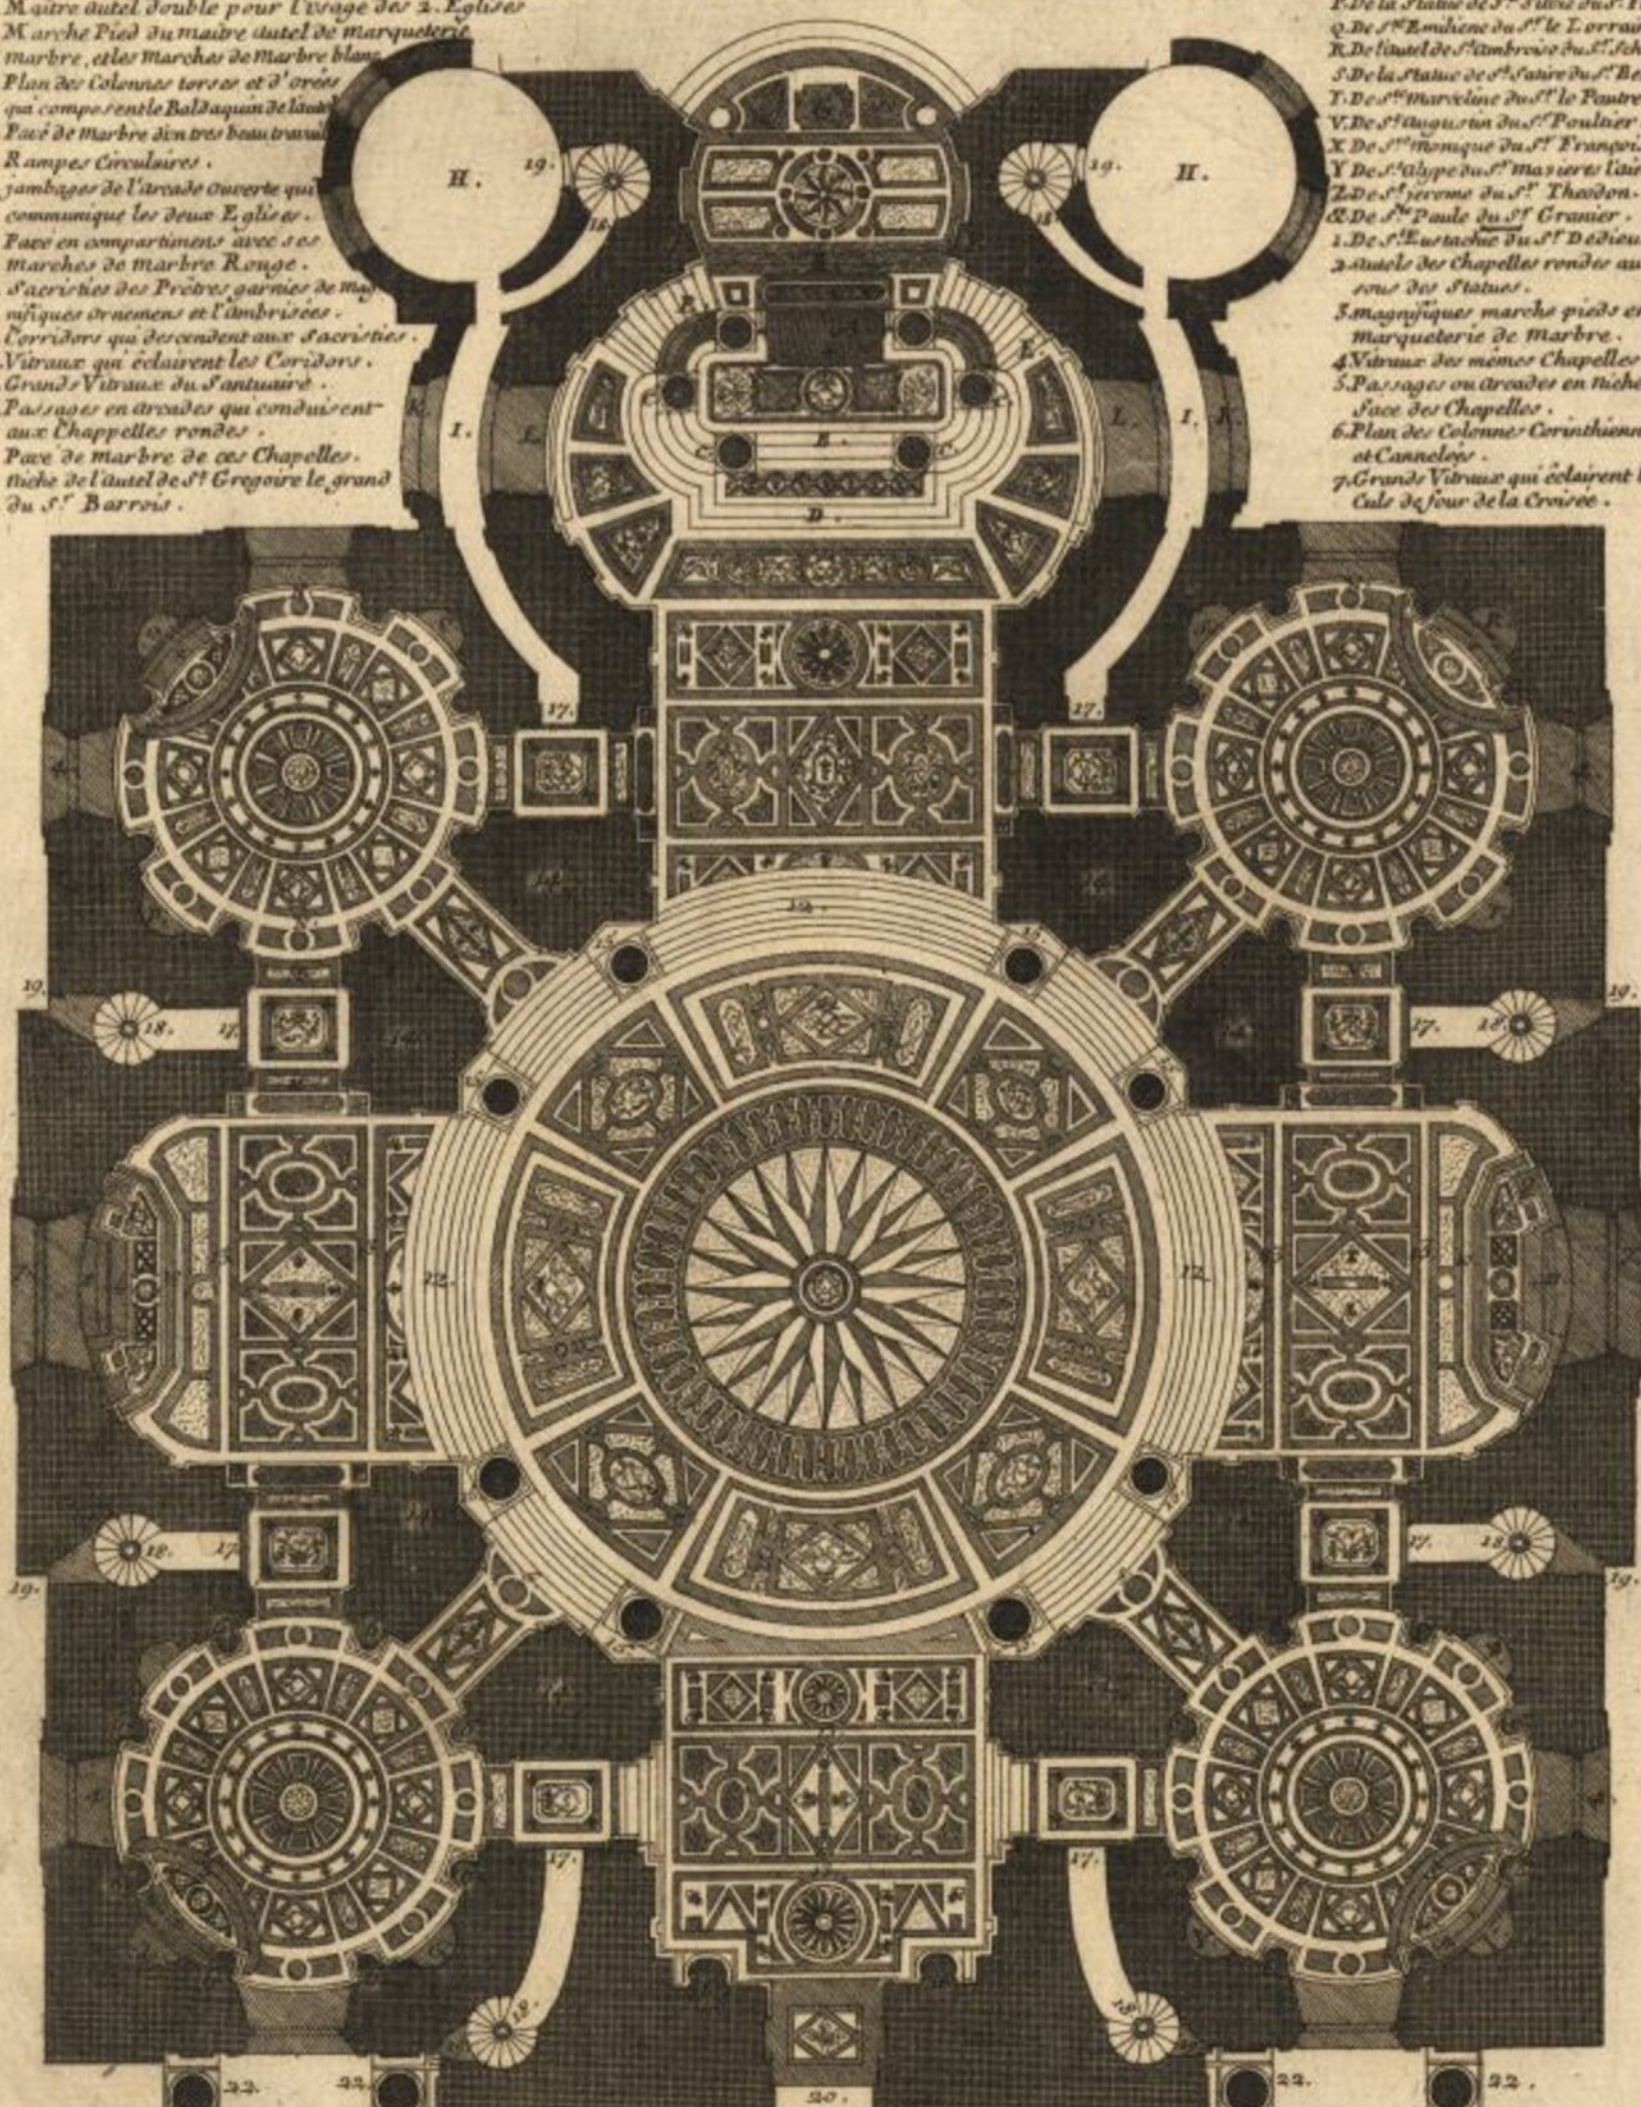

- 8. autel de la Vierge la statue du St Vaneleve.
- 9. Pieds d'Estaux des anges d'Or.
- 10. Marche pied de l'autel de marqueterie de marbre.
- 11. autel de St Therese du St maniere.
- 12. marches Circulaires de marbre blanc.
- 13. Grand Pavé de marbre en riches Compartiments ainsi que ceux du Rex de Chaussée sous le Dome et de la nef.
- 14. jambages des Piliers massifs qui supportent le Dome.
- 15. Piliers Corinthiens Cannelés et Couples.
- 16. Plan des Colonnes Corinthiennes et Cannelées des Tribunes.
- 17. Pavé de marbre en marqueterie sous les deux Tribunes des Passages.
- 18. Corridors qui conduisent aux Escaliers des Tribunes et du Dome.

- 19. Ouvertures qui éclairent ces Escaliers.
- 20. Entrée de l'Eglise sous le grand Portique.
- 21. Niche ou sont les statues de marbre blanc de St Louis et de Charlemagne.
- 22. Plan des Colonnes Doriques qui decorent l'exterieur du Grand Portail.
- 23. Grand Peron de six marches, au devant de l'Entrée.



A PARIS.  
 Chez le St de Fer dans l'Isle du Palais sur le Quay de l'Orloge a la Sphere Royale 1714.