


# PLANTA DO ESTADO ANTIGUO, E PREZENTE DA FORTALEZA DE CACELA

Delineada e mandada tirar Geometricamente pelo  
**CONDE DE VAL DE REYS**  
 G.<sup>o</sup> E. CAP.<sup>o</sup> G.<sup>o</sup> DESTE R.<sup>o</sup> D.<sup>o</sup> ALC.<sup>o</sup> P.<sup>o</sup> SR. PREZENTE  
 AO PRINCIPE N.S.

## EXPLICACAO

1. Escarpa
2. Muralha que se nao acabou.
3. Plataformas
4. Lugares sem parapetos
5. D.<sup>o</sup> arruinados
6. Quartels p.<sup>a</sup> Officiaes inferiores
7. D.<sup>o</sup> p.<sup>a</sup> soldados.
8. Arco
9. Muralha
10. Parapeitos em bom estado
11. Chimenes

tudo arruinado

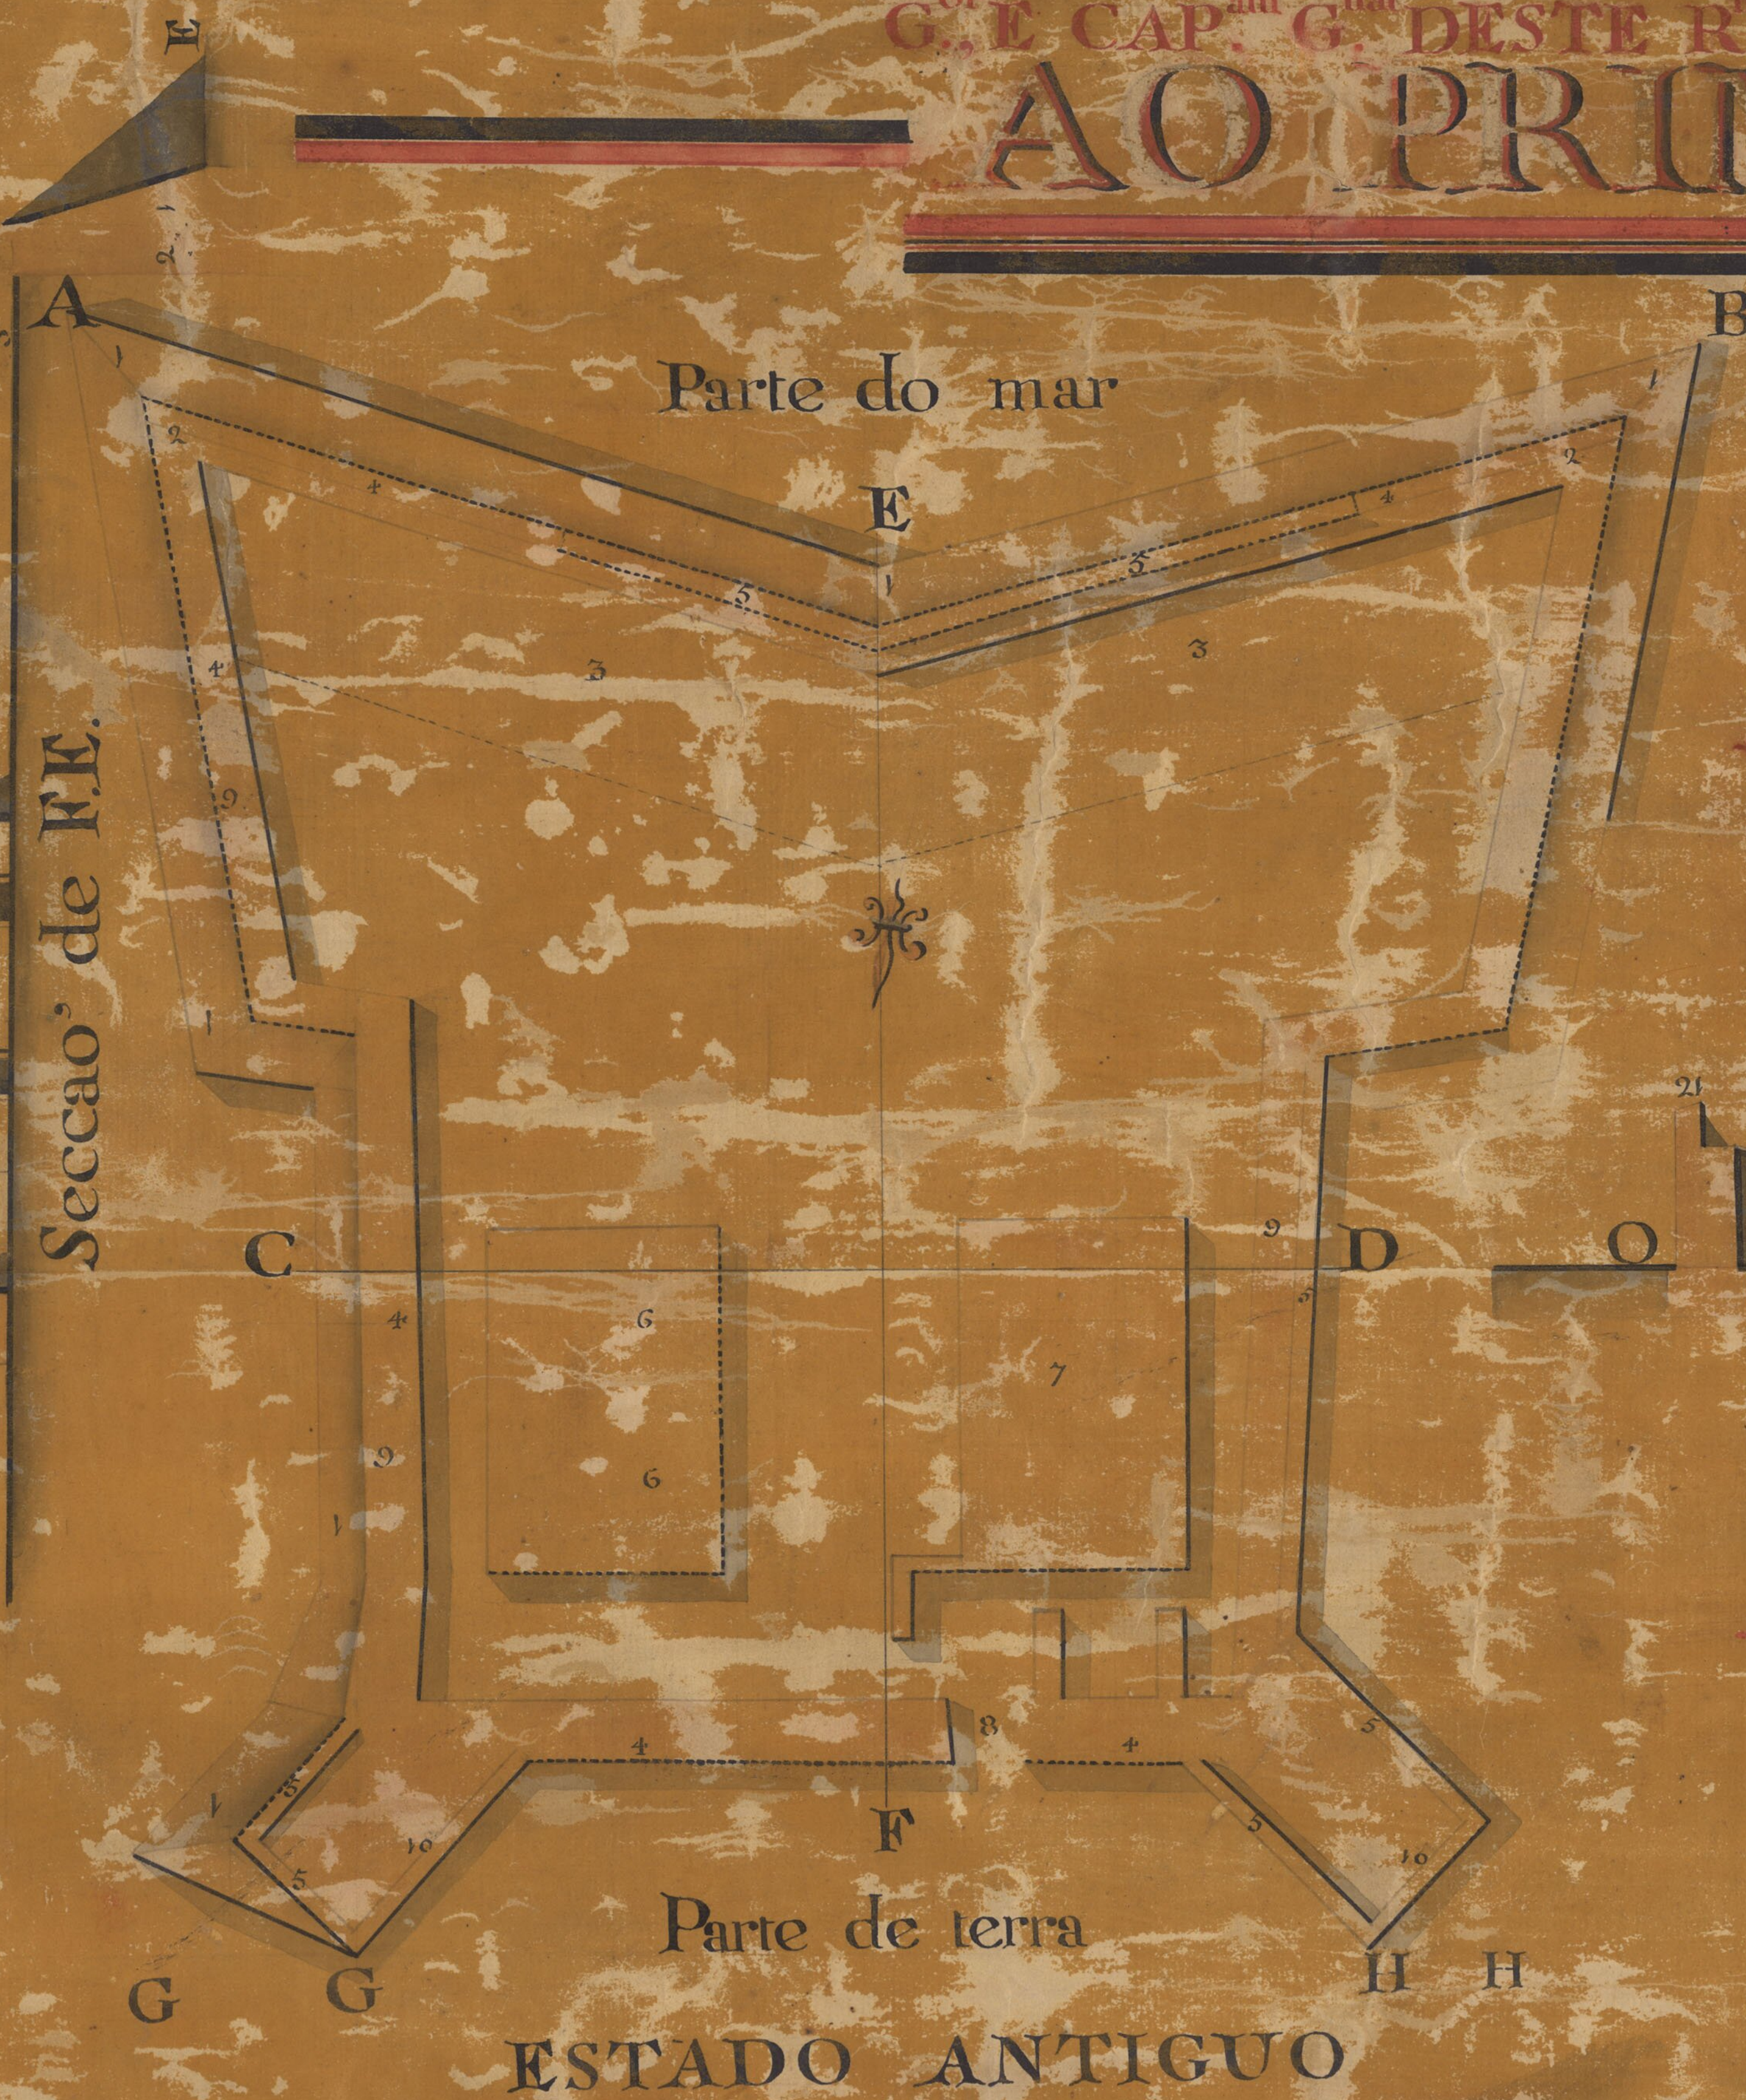

ESTADO ANTIGUO

## EXPLICACAO


12. Escarpa
13. Muralha Complecta
14. Quartel p.<sup>a</sup> Official de Pa.<sup>o</sup>
15. D.<sup>o</sup> p.<sup>a</sup> Officiaes inferiores
16. D.<sup>o</sup> p.<sup>a</sup> soldados
17. Armazem p.<sup>a</sup> palamenta.
18. Telheiros p.<sup>a</sup> Artelheria, e Reparos
19. Armazem de polvora

## Secção de O.P.

20. Corpo de guarda
21. Parapeitos que se fizerao de novo
22. D.<sup>o</sup> que se reedificarao
23. Escadas reedificadas
24. D.<sup>o</sup> que se fizerao de novo
25. Chimenes
26. Tarimbaz
27. Parapeitos a barba

Petipé de 100 palmos

Pelo Coronel Joze de Sande Vas.<sup>cos</sup>

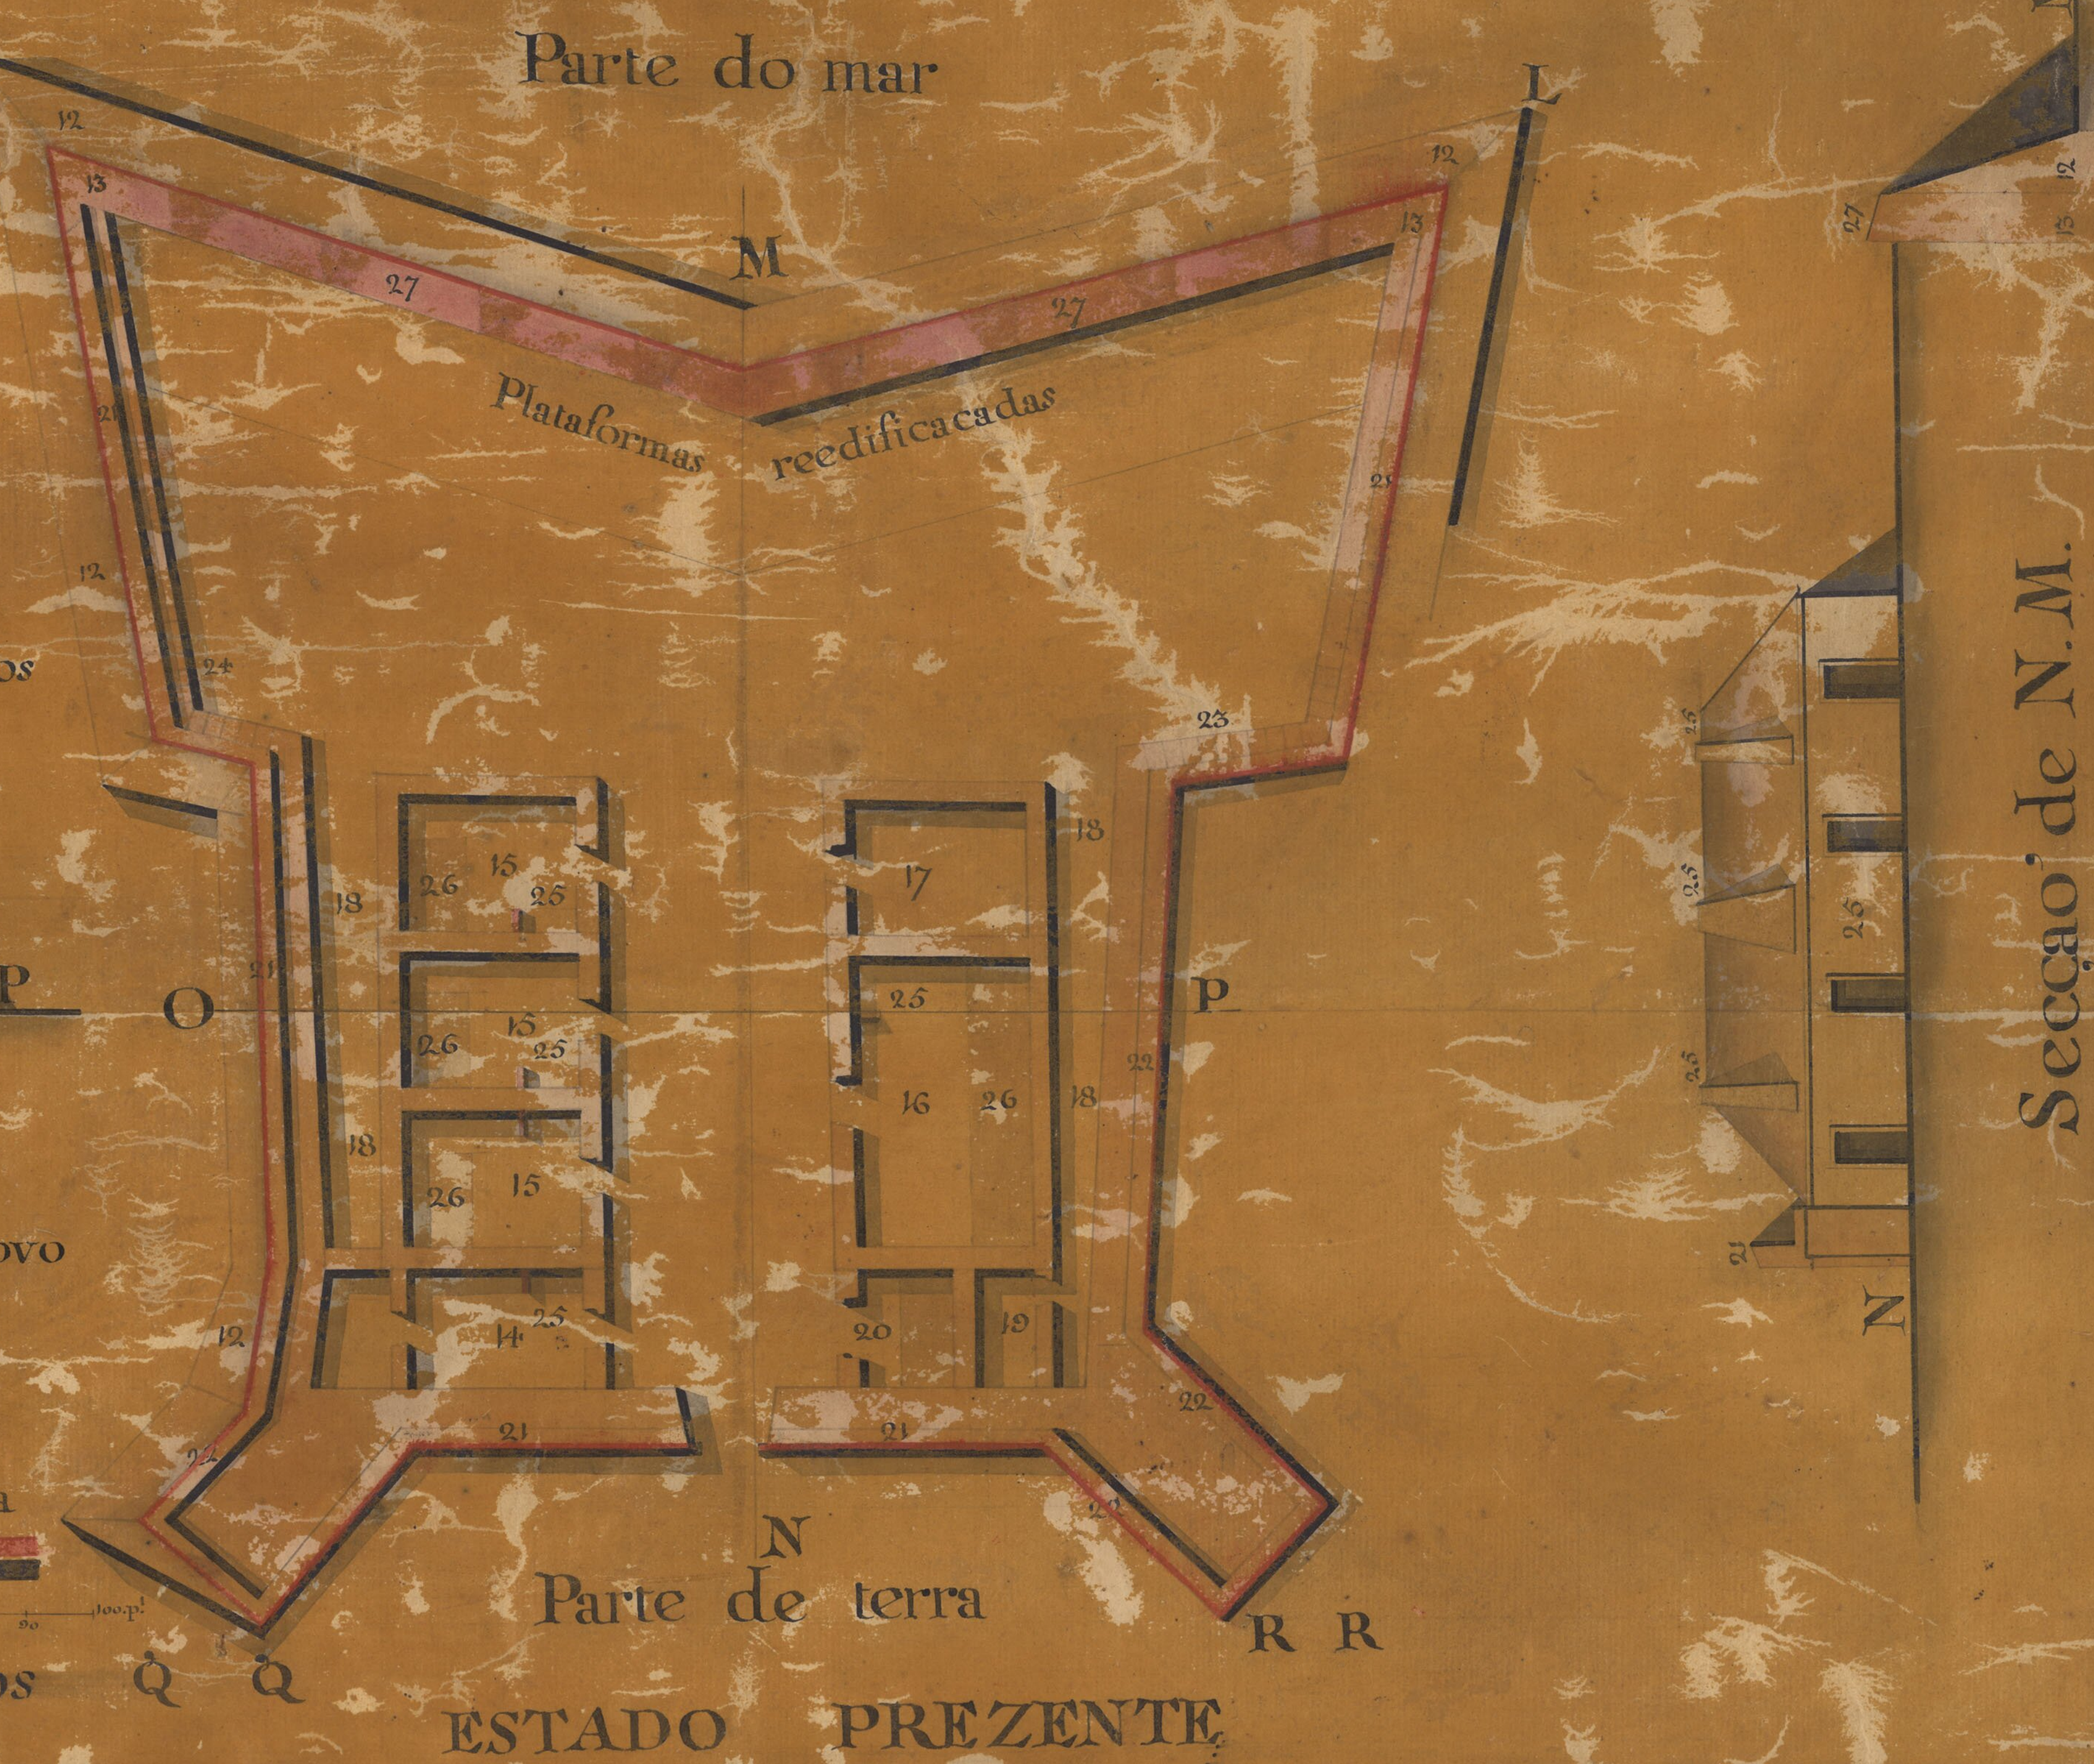


ESTADO PREZENTE

## Secção de C.D.

Inspector  
 OD.<sup>o</sup> Joze Caetano de Andrade e Castro.

Inportancia da Obra

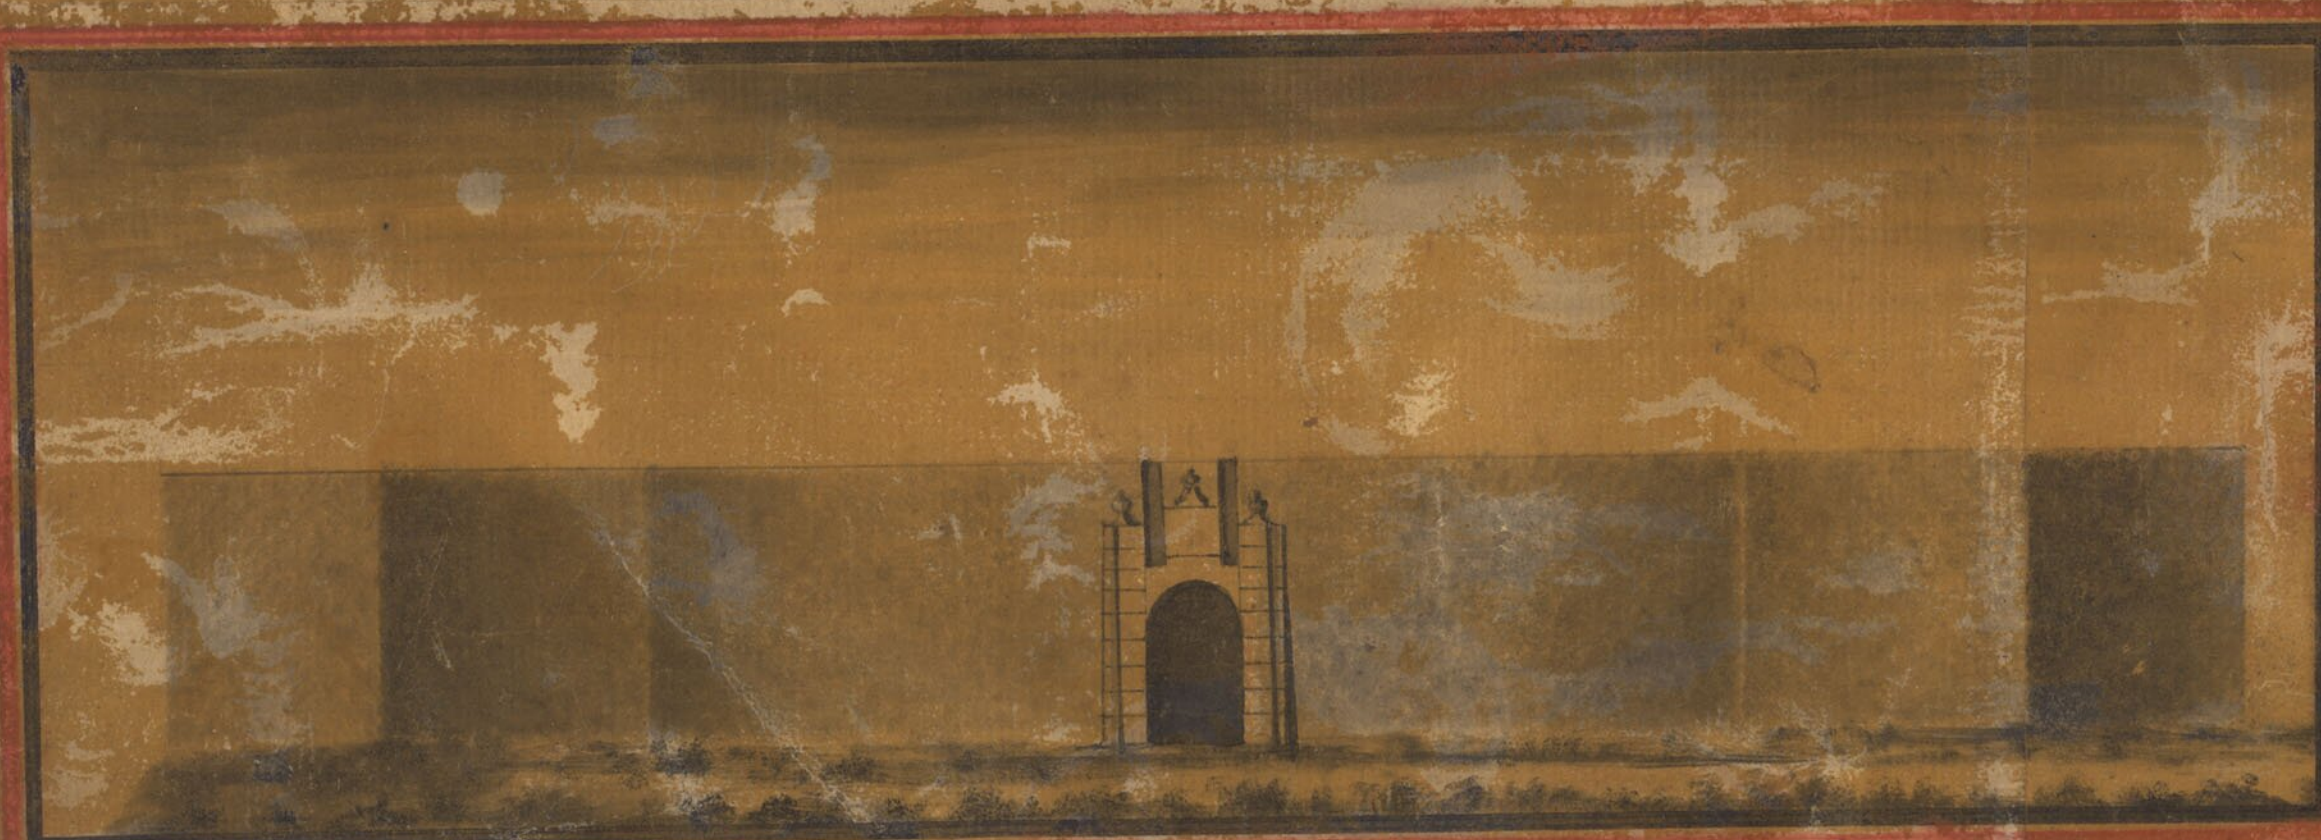

Prospecto de Q.Q R.R.



Prospecto de G.G H.H.



Prospecto de A.B.



Prospecto de I.L.