

PROJECTO P.^a O CORPO DA GUARDA DA CID.^{de} DE FARO SOBRE O CORPO DE GUARDA ANTIGUO
 Por Ordem, e direccao^o
 D'IL.^{mo} S.^r MARECHAL JAQUES FELIPE DE LANDERCET G.^o INTERINO DAS ARMAS DESTE REYNO
 &c. &c. &c.
 Pelo Coronel Joze de Sande Vas.^{cos}

Copea de hum papel de M.^{el}
 de Olivr.^a e Figueiredo.

Comservando ee o Corpo da guarda aonde existe
 podecelhe acrescentar p.^a a frente 9, p.^l com os quaes
 fica alinhado rectam.^{te} pela parede da porta da V.^a
 em distancia de 120. p.^l, edeste termo suposto refe-
 rido acrescentam.^{to} segue em linha de esconço 45 p.^l
 athe o Baluarte, em cima do qual ha huma varanda
 de Joao' Carlos.


Com este acrecentamento he percizo dispende:

Com alvenaria, cal, e pedreiros.....	150 \$ 000. reis
Com canteria.....	70 \$ 000
Com madeira, ripa, e pregos.....	240 \$ 000
Com Carpinteiros, e ferragem.....	100 \$ 000
Com telha.....	80 \$ 000
Somma.....	940 \$ 000. reis

A situacao^o em que existe o dito Corpo de guarda
 as genelas de Joao' Carlos que sao superiores
 ao telhado dele, obsta^o o fazerce ali obra fufe-
 ciente; e Capaz. Faro 29 de Abril de 1795.
 Manoel de Olivr.^a e Figueiredo.

Explicacoes desta planta

- | | | |
|------------------------------------|---|-----------------------------------|
| 1 Corpo de guarda | 6 Chemine | 11 Depozito da lenha |
| 2 Priza ^o | 7 Caza p. ^a o Oficial | 12 Calabouco |
| 3 Rompim. ^{to} da muralha | 8 Comua p. ^a o d. ^o | 13 Comua do d. ^o |
| 4 p. ^a genela. | 9 D. ^a p. ^a os soldados | 14 Cazas do Enviado
da Russia. |
| 5 Tarimbas. | 10 Quintal | 15 Portas da V. ^a |
| 6 Muralha | | |

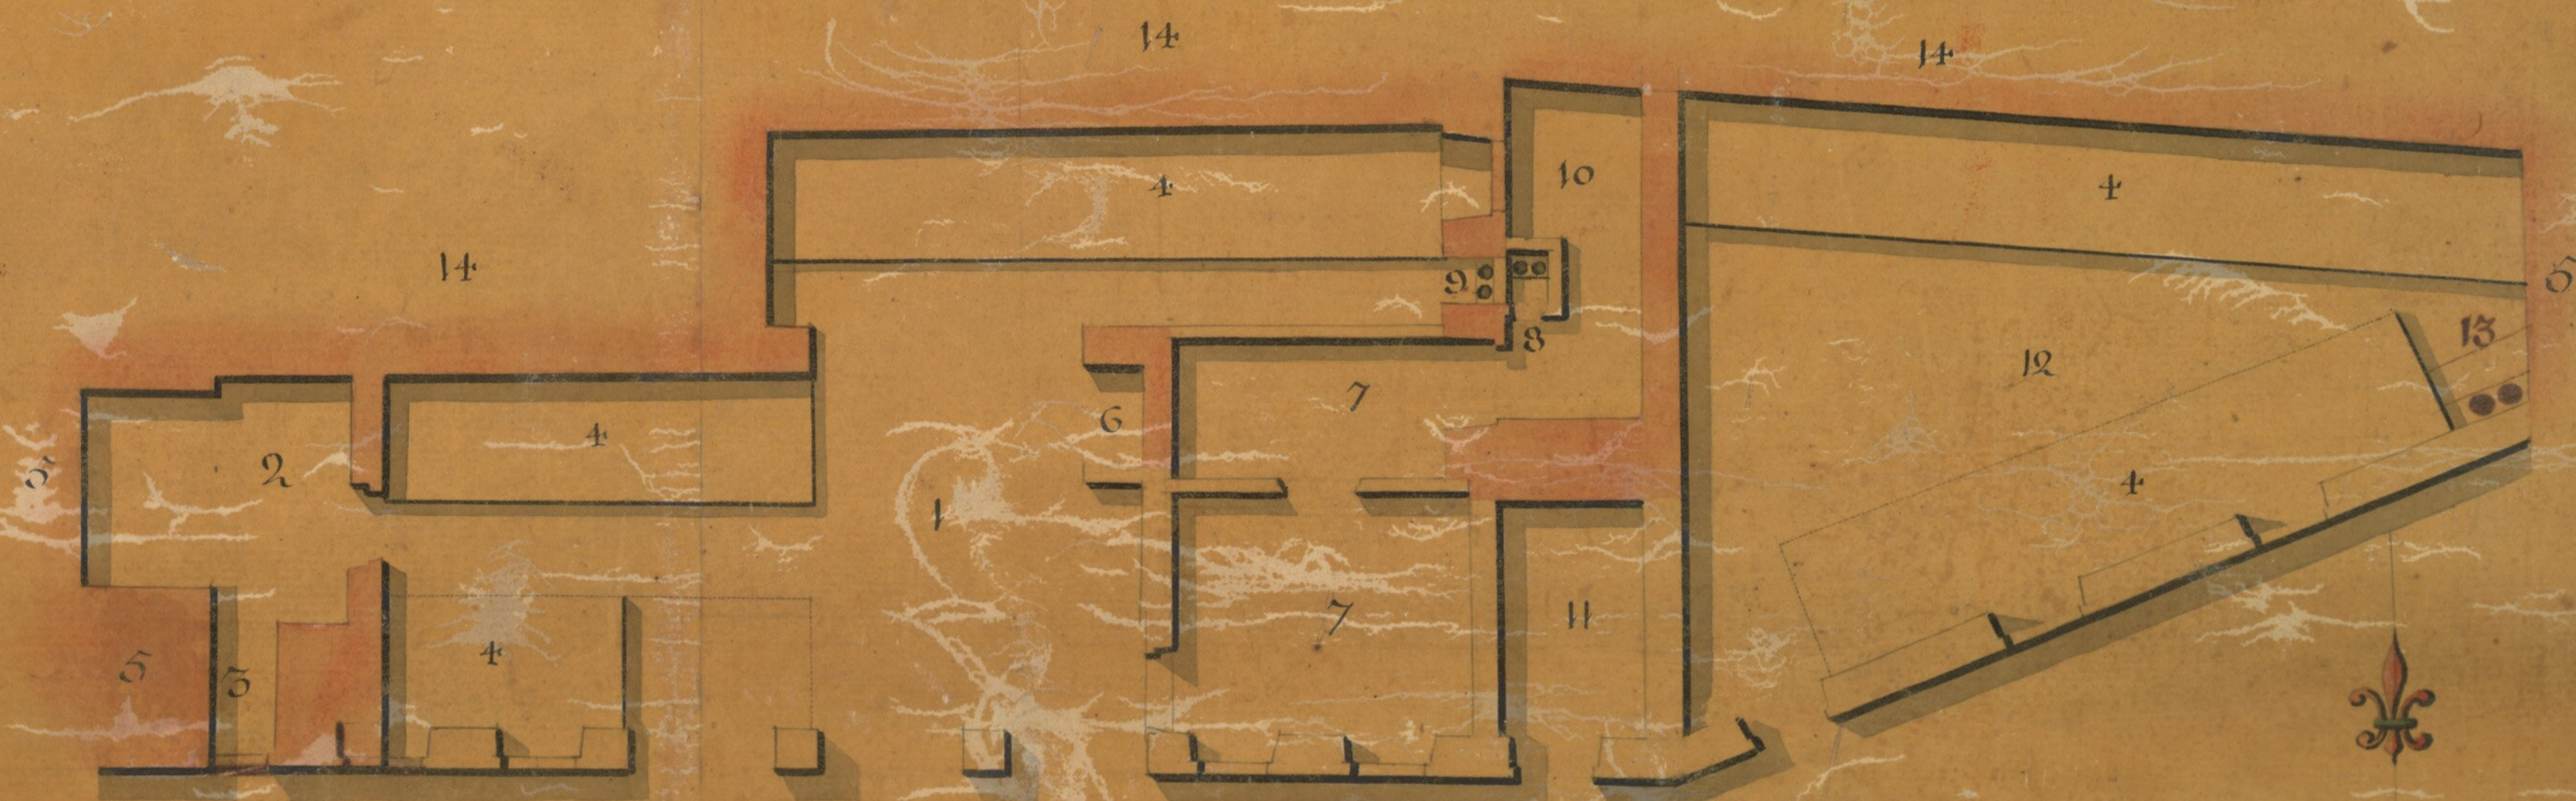

Praca

Petipe de 60. p.^l

Joze de Sande Vas.^{cos}