


Scala di piedi 70 misura di Bologna

Scala di Palmi 120 Romani

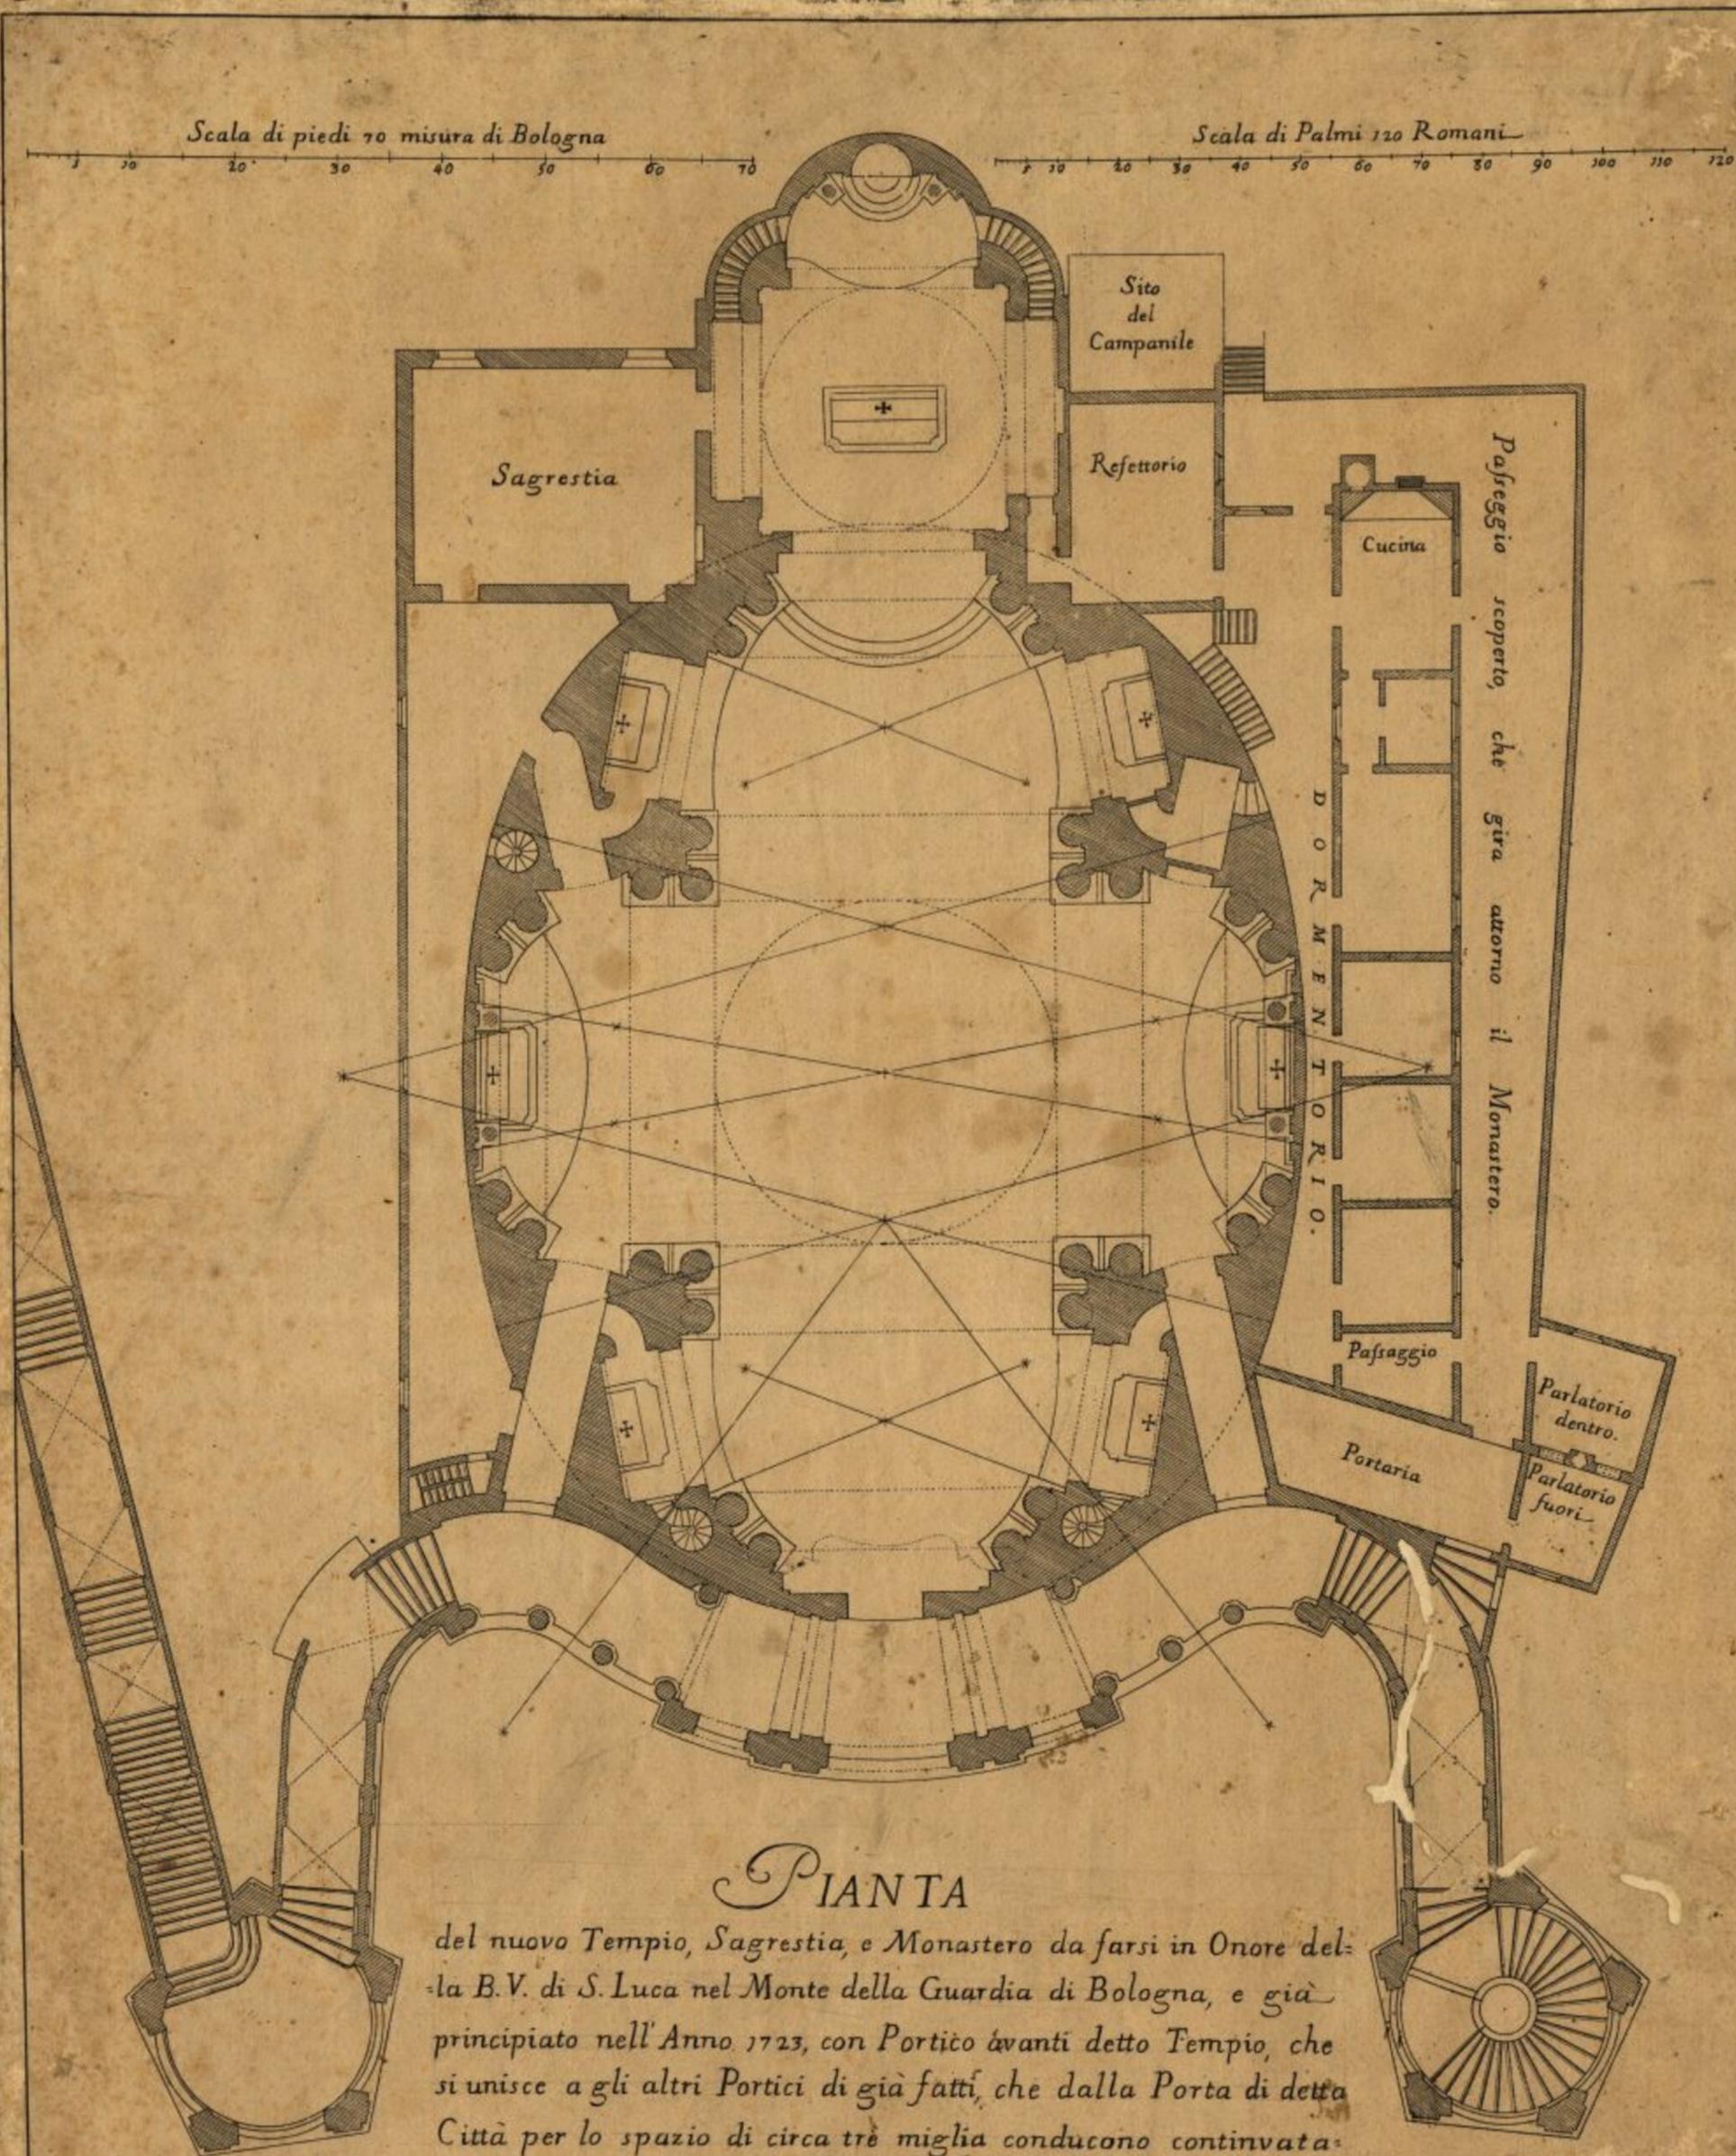

## PIANTA

del nuovo Tempio, Sagrestia, e Monastero da farsi in Onore della B.V. di S. Luca nel Monte della Guardia di Bologna, e già principiato nell' Anno 1723, con Portico avanti detto Tempio, che si unisce a gli altri Portici di già fatti, che dalla Porta di detta Città per lo spazio di circa tre miglia conducono continuamente a coperto sino in detto Tempio.